




NIEUWE SITUATIE

Verharding
Schaal 1:200

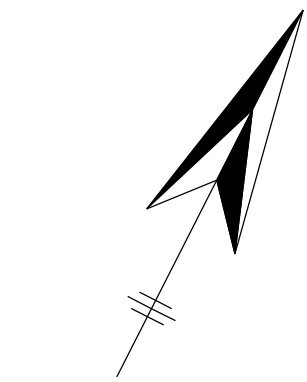


PRINCIPEDETAIL 01

Drempel 30 km/u, hoogte: 12cm, conform richtlijnen CROW
Schaal 1:20

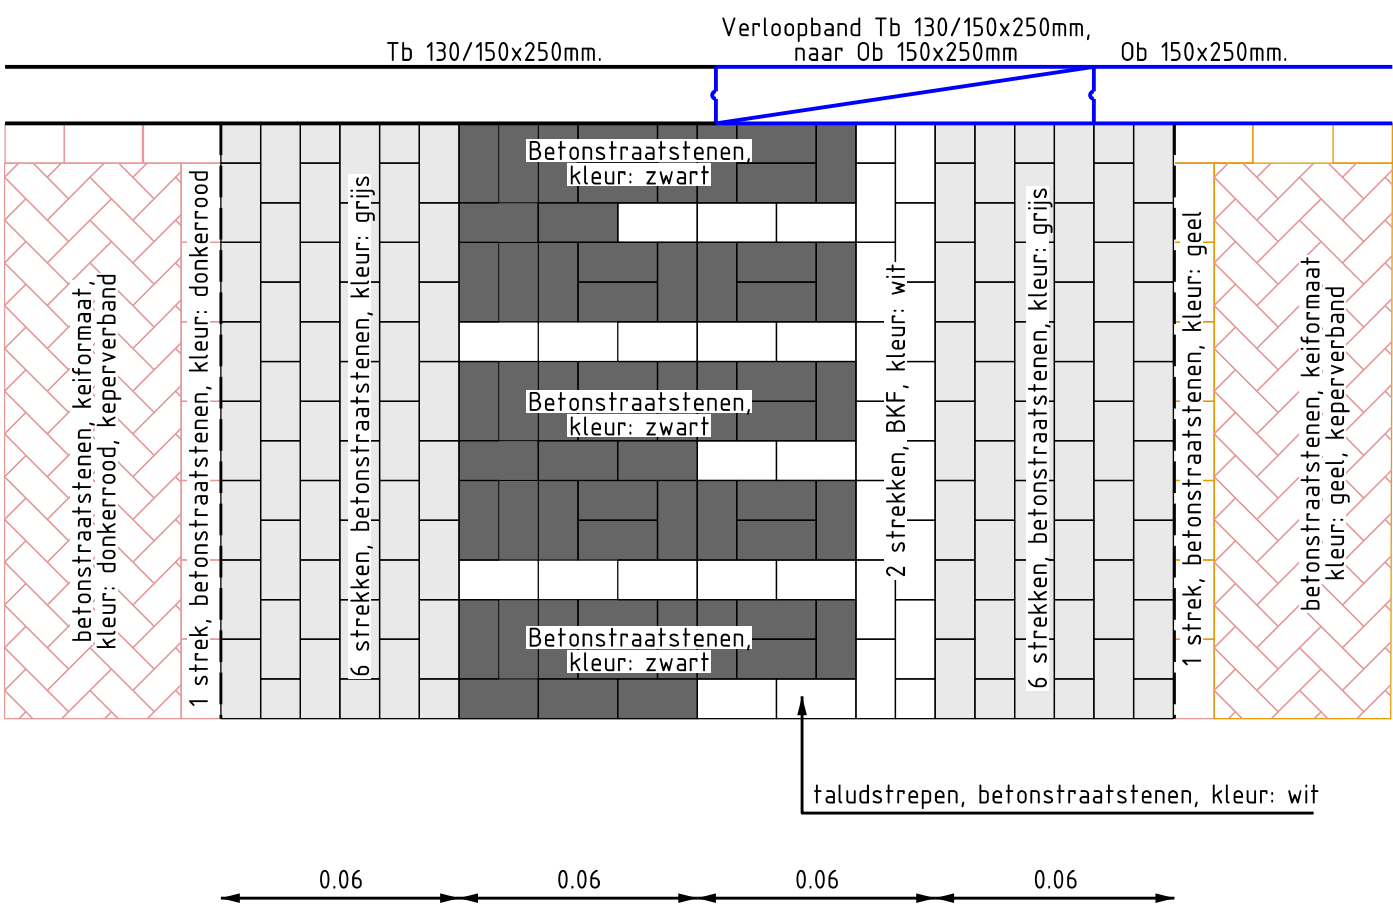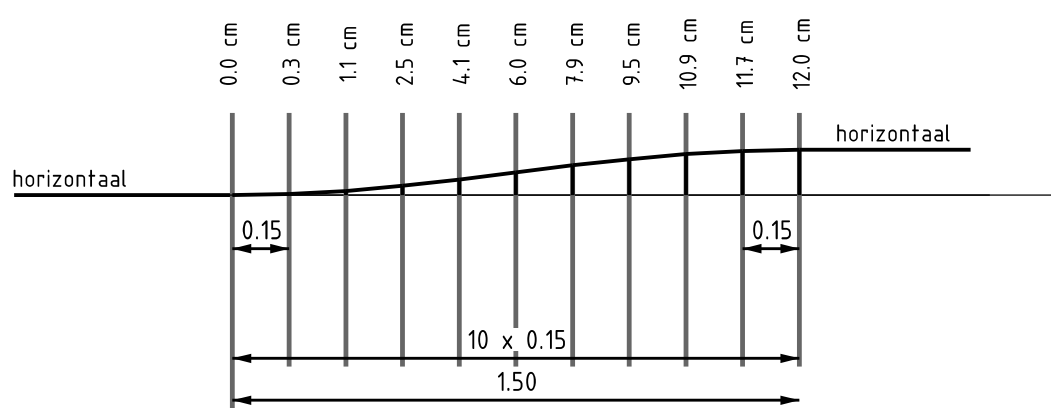

PROFIEL A-A'

Locatie: Slotstraat
Bestaande-/ Nieuwe situatie
Schaal 1:50

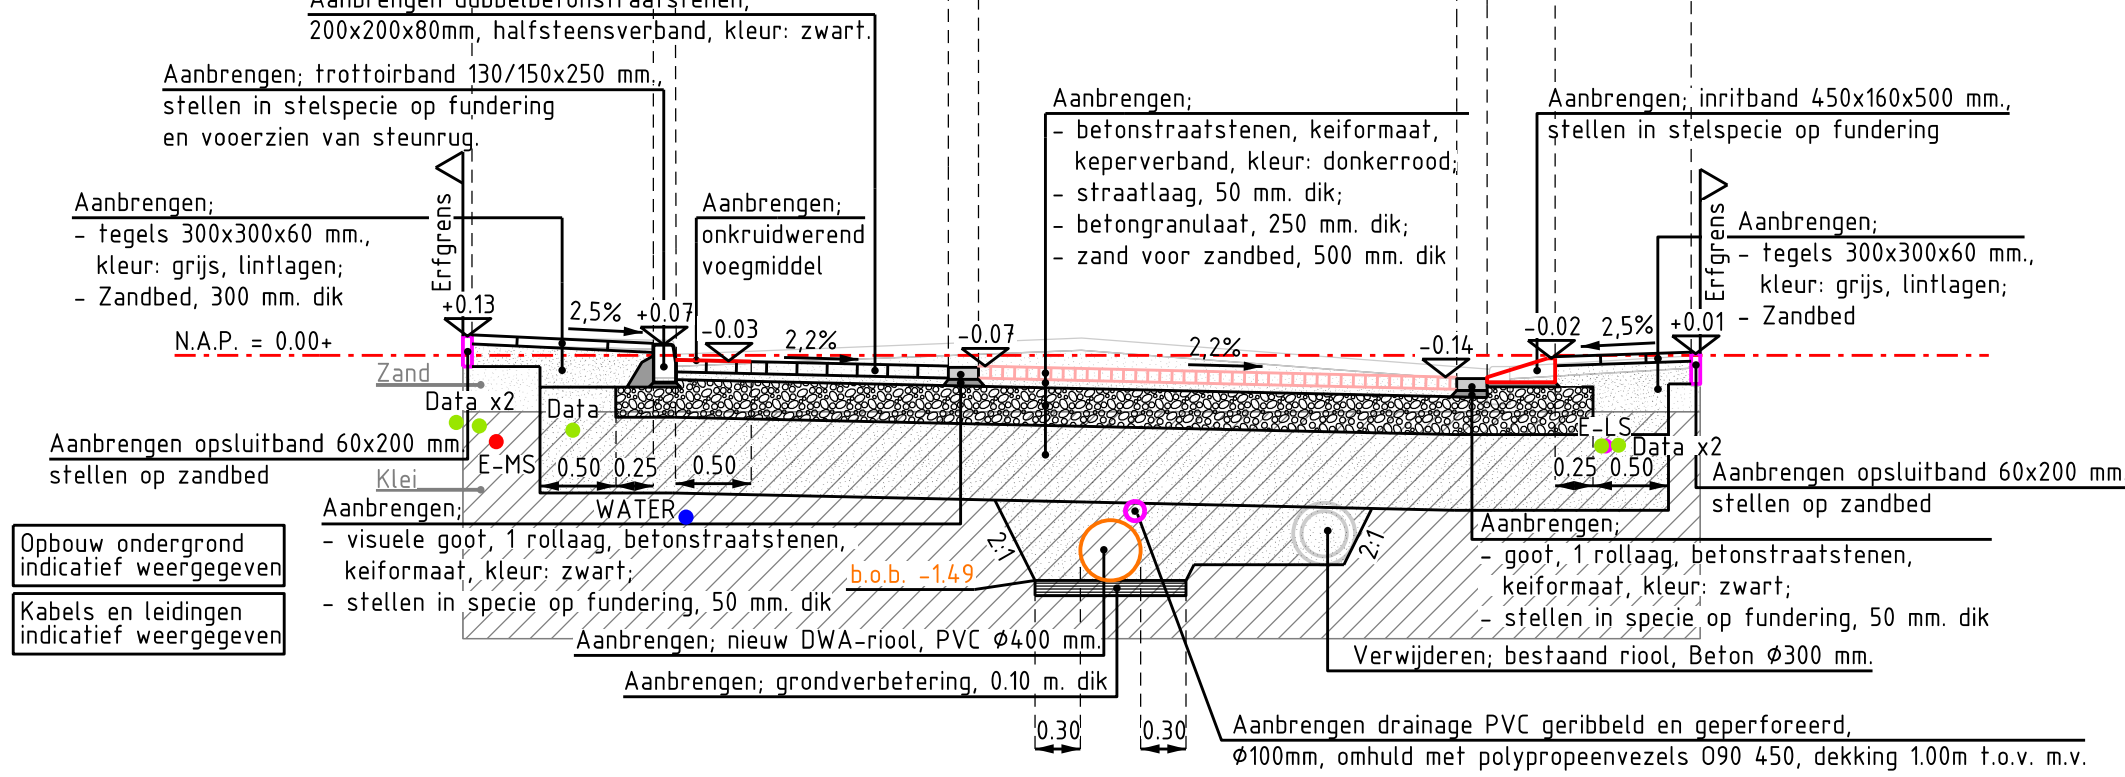

LEGENDA (NIEUWE VERHARDING)

- Materialaansluiting
- Opbrekingsgrens
- Werkgrens
- Afschotrichting
- Nieuwe hoogtes
- Aanbrengen trottoirbanden 130/150x250 mm.
- Aanbrengen opsluitbanden 150x250 mm.
- Aanbrengen verloopband van trottoirband 130/150x250 mm. naar opsluitband 150x250 mm.
- Aanbrengen opsluitbanden 60x200 mm.
- Aanbrengen inritband 450x500x160 mm. (links, midden en rechts)
- Aanbrengen goot, 3 strekken straatbakstenen, dikformaat, kleur: rood/bruin, vrijgekomen uit het werk (gt, 3str, GDF, r/b (h))
- Aanbrengen goot, rollaag, betonstraatstenen, keifformaat, kleur: zwart (gt, r/b, BKF, zw)
- Aanbrengen visuele goot, rollaag, betonstraatstenen, keifformaat, kleur: zwart (vgf, r/b, BKF, zw)
- Aanbrengen straatbakstenen, dikformaat, halfsteensverband, kleur: rood/bruin, vrijgekomen uit het werk (GDF, hv, r/b)
- Aanbrengen dubbelbetonstraatstenen 200x200x80mm, halfsteensverband, kleur: zwart
- Aanbrengen betonstraatstenen, keifformaat, keperverband, met bisschopsmutsen, kleur: donkerrood (BKF, kep, rood)
- Aanbrengen betonstraatstenen, keifformaat, keperverband, kleur: geel (BKF, kep, geel)
- Aanbrengen betontegels, lintlagen, 300x300x60 mm, kleur: grijs
- Herstraten, betontegels
- Herstraten, straatbakstenen
- Aanbrengen markering van betonstraatstenen, keifformaat, kleur: zwart/wit/grijs, drempelmarkering, conform principedetail 01
- Aanbrengen markering van betonstraatstenen, lengtemarkering 0.20 - 0.20, breedte: 0.10 m.
- Aanbrengen putrand met deksel, met opschrift "VW"
- Aanbrengen straatkolk (Sk)
- Aanbrengen verkeersbord met verkeersbordpaal, vrijgekomen uit het werk (Vb (h))
- Afwerken groenstrook/bermen


LEGENDA (KLIC 17-08-2021)

- Data
- Gasleiding lage druk
- Elektra laagspanning
- Elektra middenspanning
- Waterleiding
- Mantelbuis

LEGENDA (ONDERGROND/TOPOGRAFIE)

- Ondergrond
- Perceelsgrens
- Bebouwing
- Aan het werk grenzende bebouwing
- Bestaande hoogtes
- Locatie inrit
- Handhaven boom
- Handhaven verkeersbord met verkeersbordpaal (Vb)
- Handhaven lichtmast

SITUATIE (SCHAAL 1:2000)

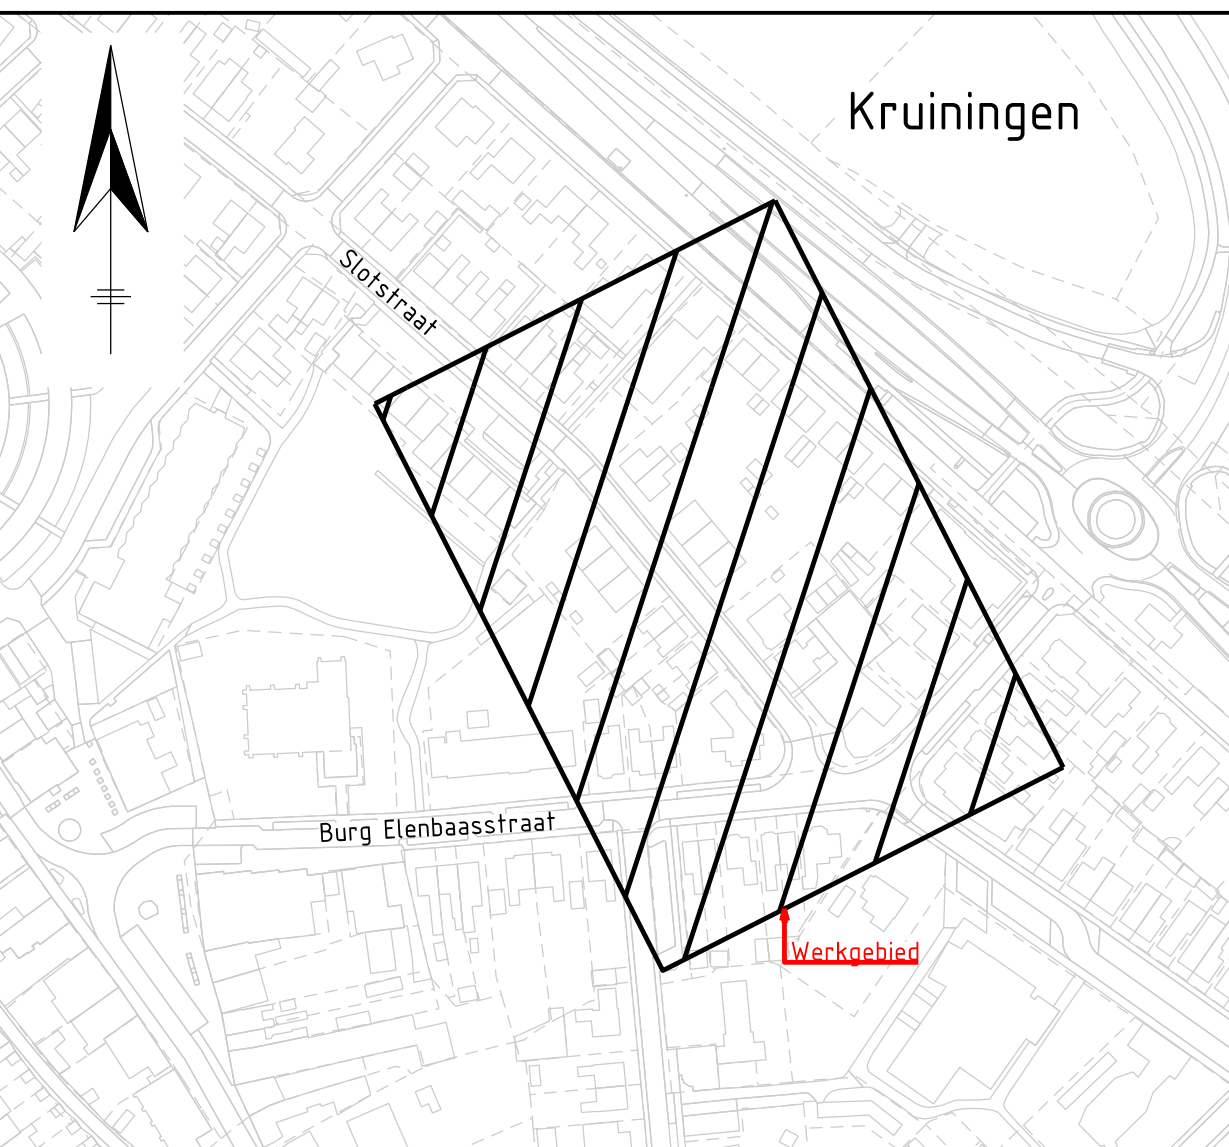

Ver.	Datum	Omschrijving	Gegevens	Gegevens	Gegevens	Gegevens	Gegevens	Gegevens	Gegevens
0	20-08-2021	Eerste uitgave definitief ontwerp	N. Wagenaar	W. Schipper	P. de Jonge				
A	29-09-2021	Tweede uitgave definitief ontwerp	N. Wagenaar	W. Schipper	P. de Jonge				
B	11-10-2021	Derde uitgave definitief ontwerp	N. Wagenaar	W. Schipper	P. de Jonge				
C									
D									

Projectstatus: DEFINITIEF	Opdrachtgever: 		Opdrachtnemer: 		Zeeland Engineering Consultants Civieltechnisch adviesbureau www.zecc.nl	
	Project: Vervanging riolering en verharding Slotstraat te Kruiningen					Formaat: A1_P
	Onderdeel: Nieuwe situatie verhardingen met dwarsprofiel					Schaal: 1:200
	Projectnummer: 2021-037					Datum: 11-10-2021
	Tekeningnummer: DO_2021-037-501		Besteknummer: N.v.t.		Referentienummer: 2021-037	Bladen: 3 van 3
	Versie: B					