


NIEUWE SITUATIE
schaal 1:200

VERKLARING

- Straatkolk aanbrengen (14 stuks)
- Maken kolkaansluiting PVC Ø125 mm, aanboring beton Ø500 (ca. 40 m (gerekend met 1 m standpijp) en 7 aanboringen)
- Putrand op hoogte stellen (2 stuks)
- Aanbrengen opsluitband 60x200 mm (143 m)
- Aanbrengen opsluitband 100x200 mm (32 m)
- Herzetten geleideband 50/150x250 mm (13 m)
- Aanbrengen boordstenen 250/170 (25x150) mm type I F2 (90 m rechte banden, 5 m bocht R=3, 6 m bocht R=4)
- Aanbrengen verloopband (1 verloop 5/15x25 naar boordsteen I F 2, 1 verloop 5/15x25 naar maaiveld)
- Aanbrengen gebakken keiformaat (keperverband / Paviona donkerrood) (408 m2, incl. goot)
- Aanbrengen gebakken dikformaat (elleboogverband) (194 m2)
- Aanbrengen parkeervakverdeling gebakken dikformaat geel (om-en-om) (40 m markering = 1,4 m2)
- Aanbrengen betonstraatstenen dubbelformaat (halfsteensverband / GeoBasic grijs) (117 m2)
- Herstraten betonstraatstenen keiformaat, incl. herstraten 3 streks goot (34 m2, incl. goot)
- Herstraten betonstraatstenen dikformaat (16 m2)
- Groenvak
- Lichtmast
- Nieuw te planten boom

PROFIEL A-A

schaal 1:50

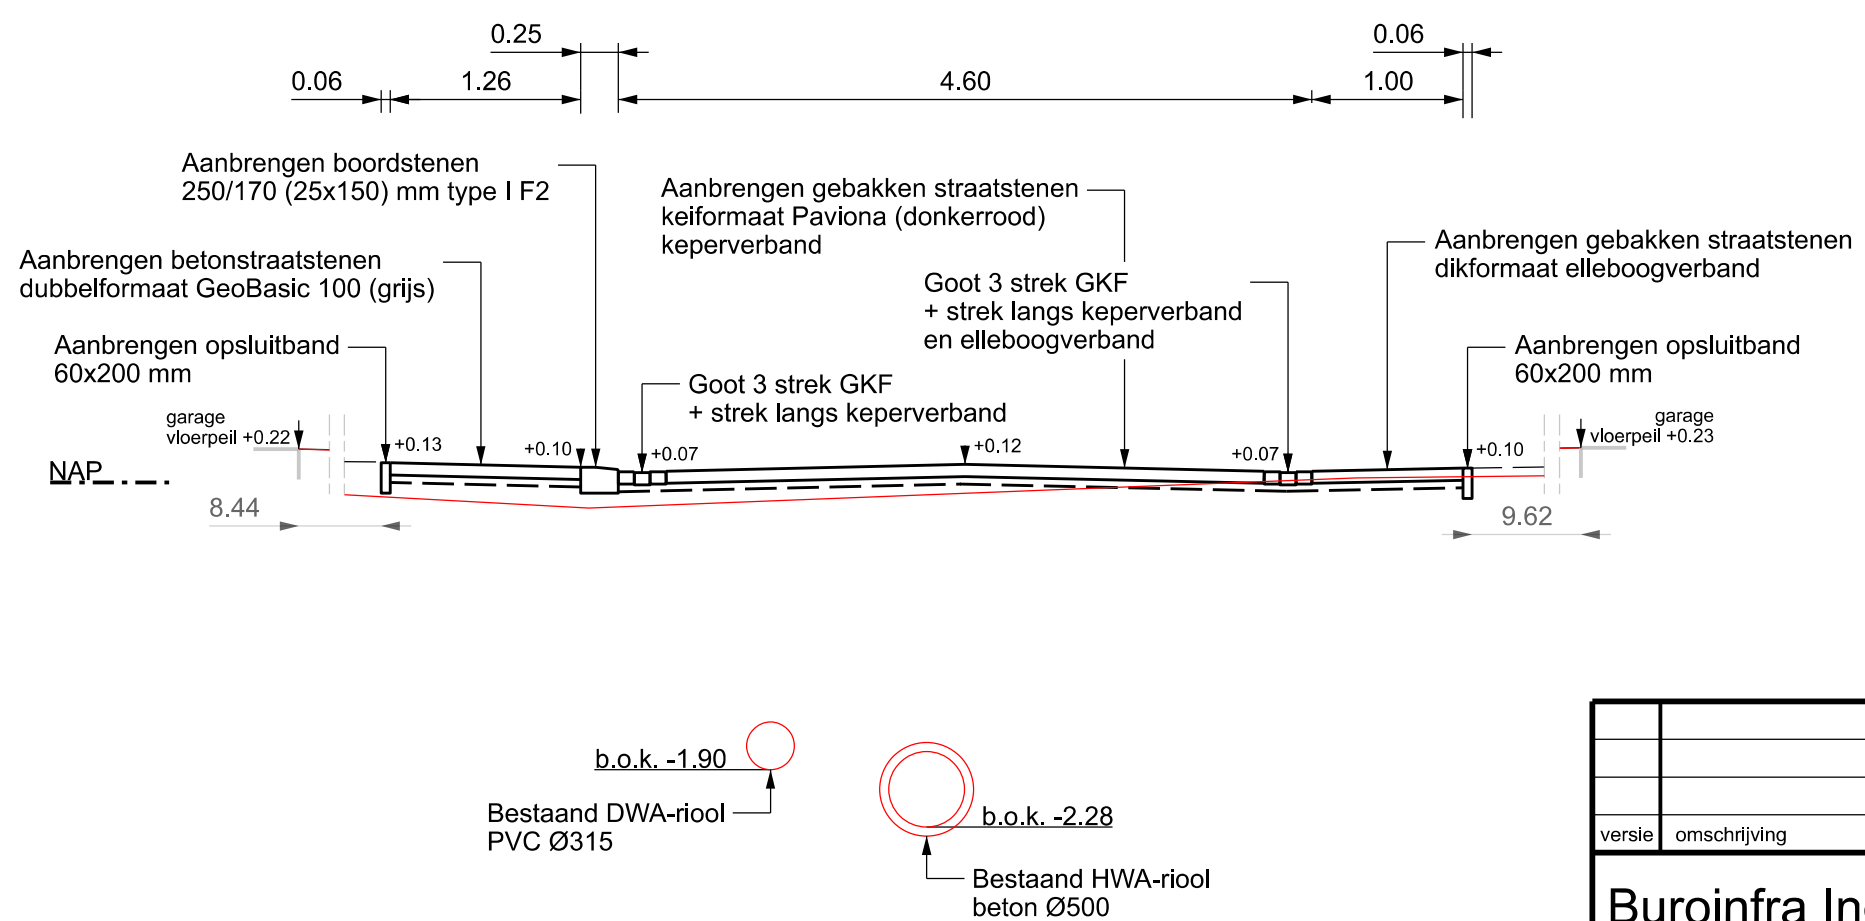

versie	omschrijving	datum	getekend	gecontr.
Buroinfra Ingenieursbureau civiele techniek Smilthweg 1.05 4462 HC GOES telefoon 0113-751203 internet: www.buroinfra.nl e-mail: info@buroinfra.nl opdrachtgever: Gemeente Reimerswaal				
omschrijving: Woonrijp maken Kloosterstraat Hansweert Nieuwe situatie		formaat: A2 schaal: zie tek. aantal bladen: 1 blad: 1	bestek nummer: -	
getekend	paraaf	datum	tekening nummer	bestek nummer
gecontroleerd	WvdD	07 - 03 - 2022	211030-RMW-3-01	-