PROFIEL A-A
schaal 1:50

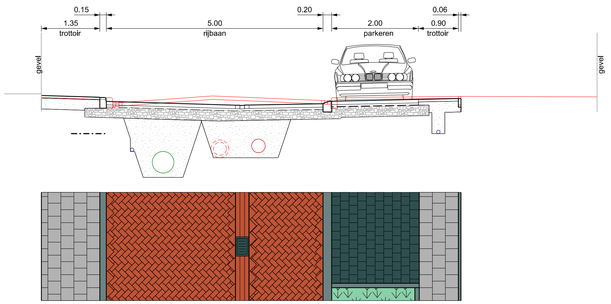

PROFIEL B-B
schaal 1:50

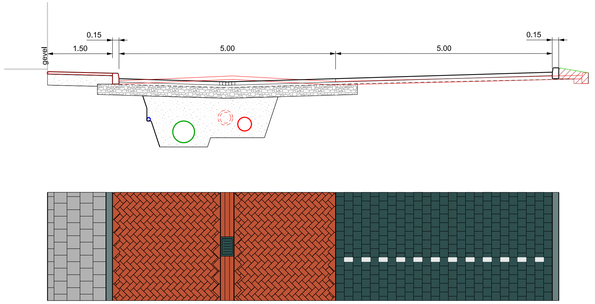

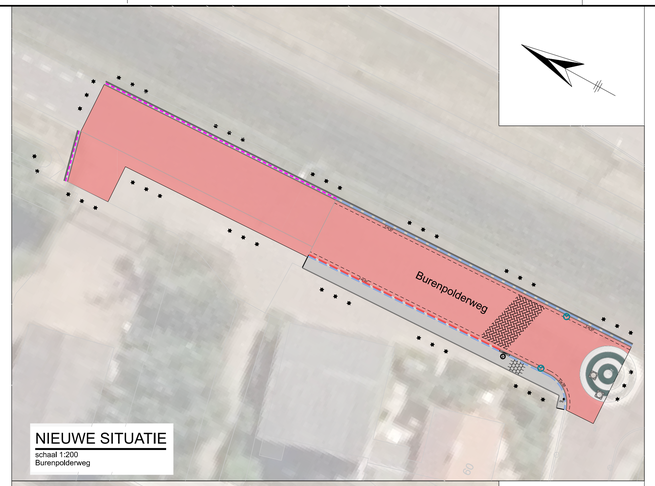

NIEUWE SITUATIE
schaal 1:200
Burenpolderweg

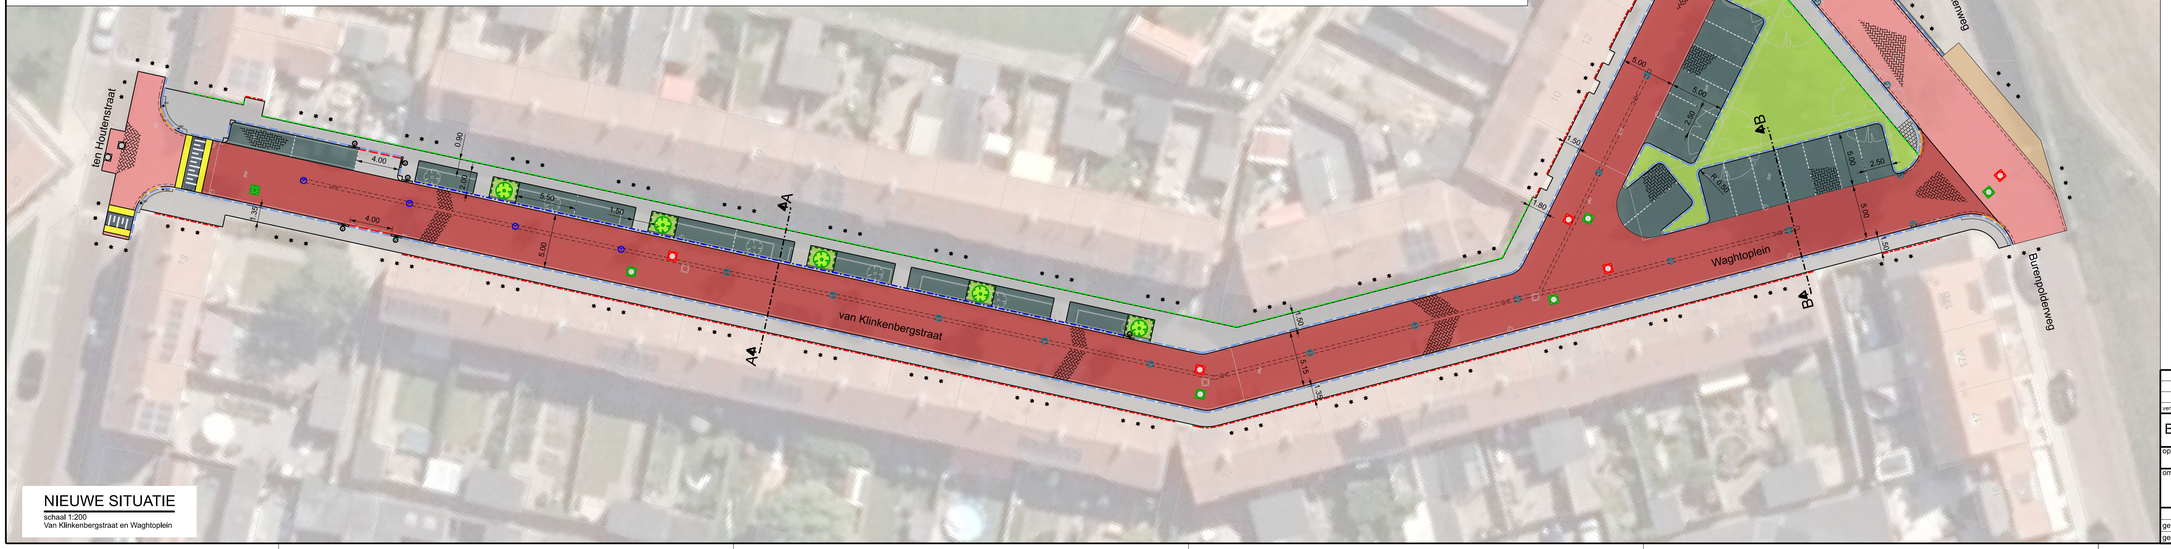

NIEUWE SITUATIE
schaal 1:200
Van Klinkenbergstraat en Waghtoplein

VERKLARING

- Werkgrens
- Hergebruik betonstraatstenen
- Hergebruik gebakken straatstenen
- Nieuwe betonstraatstenen donkerrood
- Nieuwe verharding parkeervakken antraciet / zwart
- Nieuwe betontegels in trottoirs
- Drempel
- Groenvak
- Verplante bestaande boom

versie	omschrijving	datum	getekend	gecontr.
		- -		
		- -		
		- -		

Buroinfra Ingenieursbureau civiele techniek

opdrachtgever: **Gemeente Reimerswaal**

omschrijving: **Aanleg gescheiden stelsel Burenpolder Yerseke**
Bewonerstekening nieuwe situatie

	paraaf	datum	tekening nummer	bestek nummer
getekend	WvdD	07 - 02 - 2022	**21976-RMW-BT**	**-**
gecontroleerd		- -		

formaat: 595x1189
schaal: zie tek.
aantal bladen: 1
blad: 1