



NIEUWE SITUATIE
schaal 1:200


PROFIEL A-A
schaal 1:50

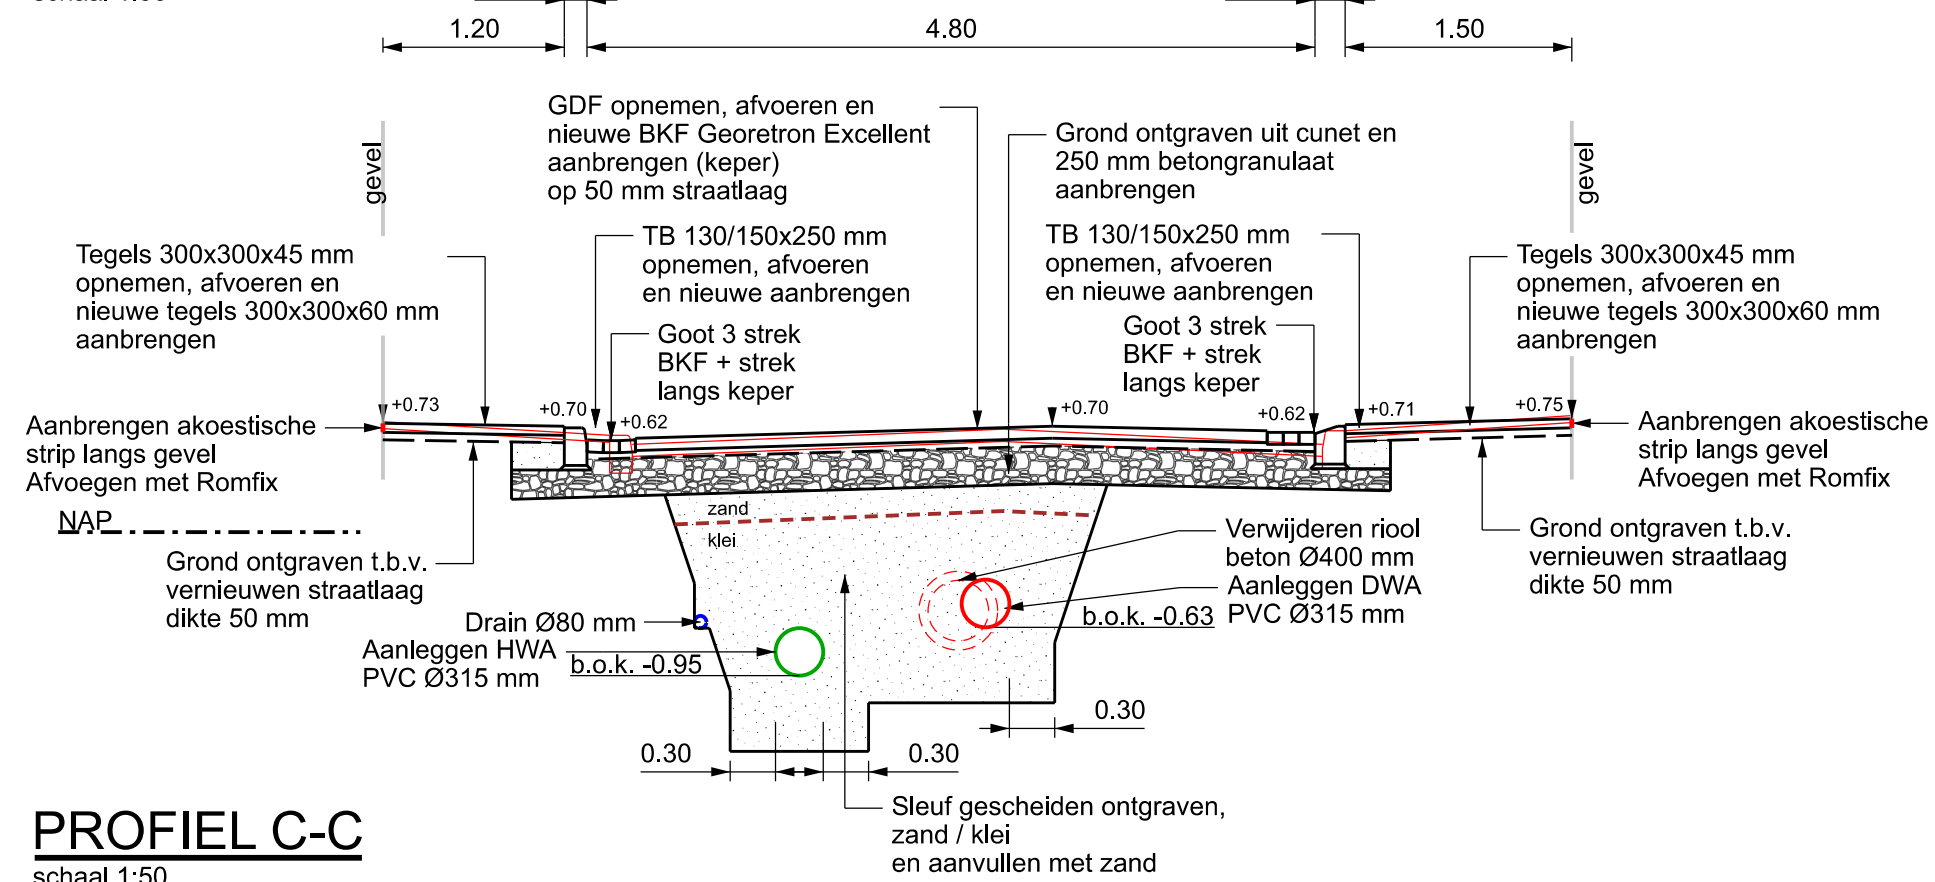


PROFIEL C-C
schaal 1:50

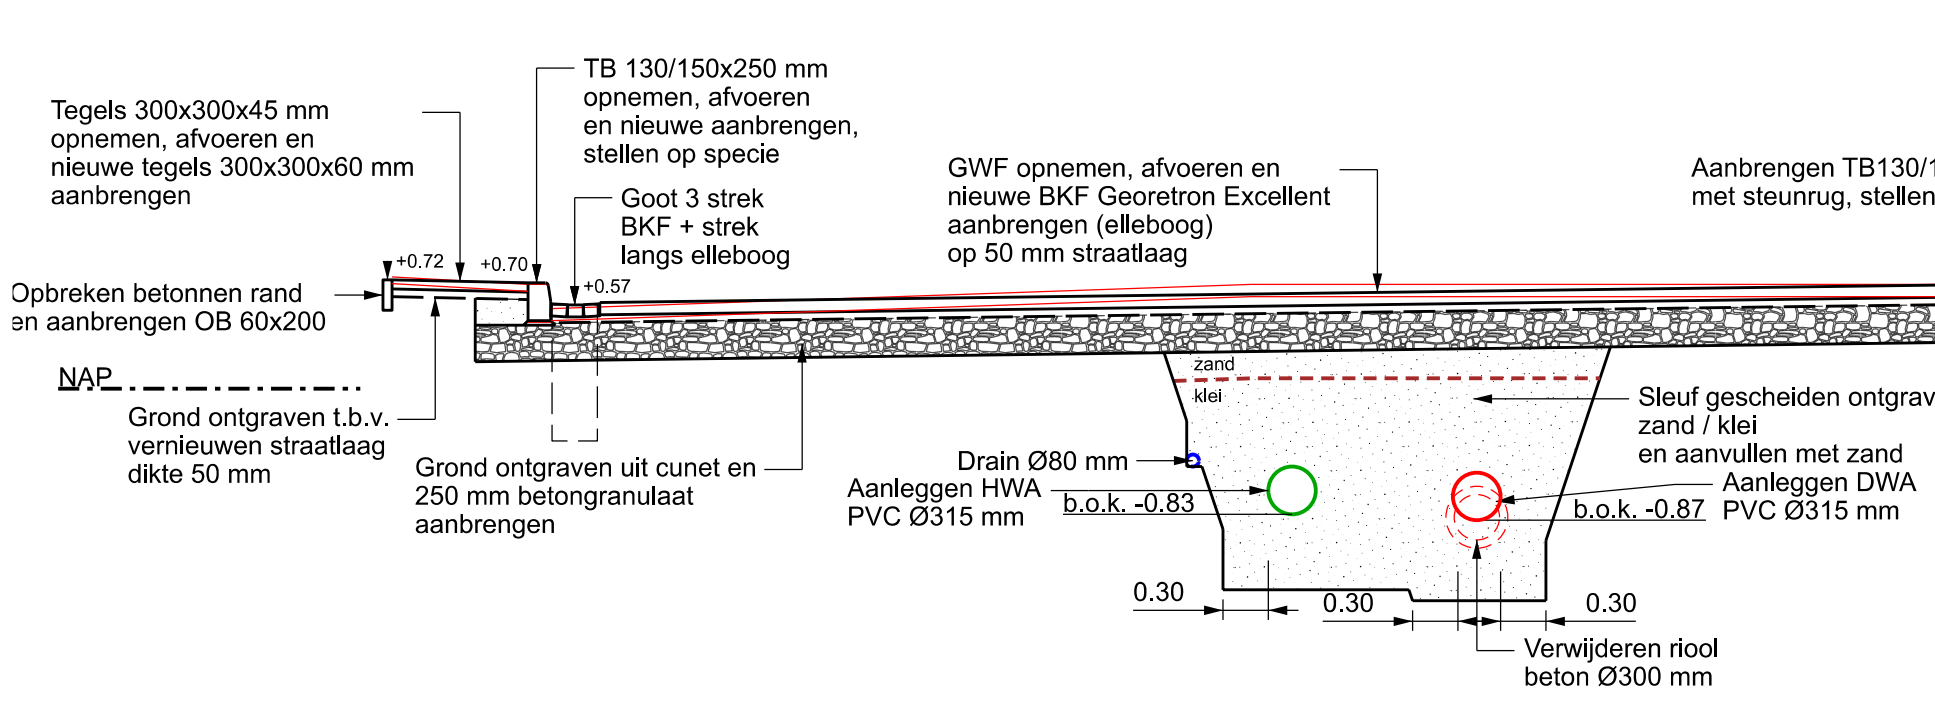


PROFIEL D-D
schaal 1:50

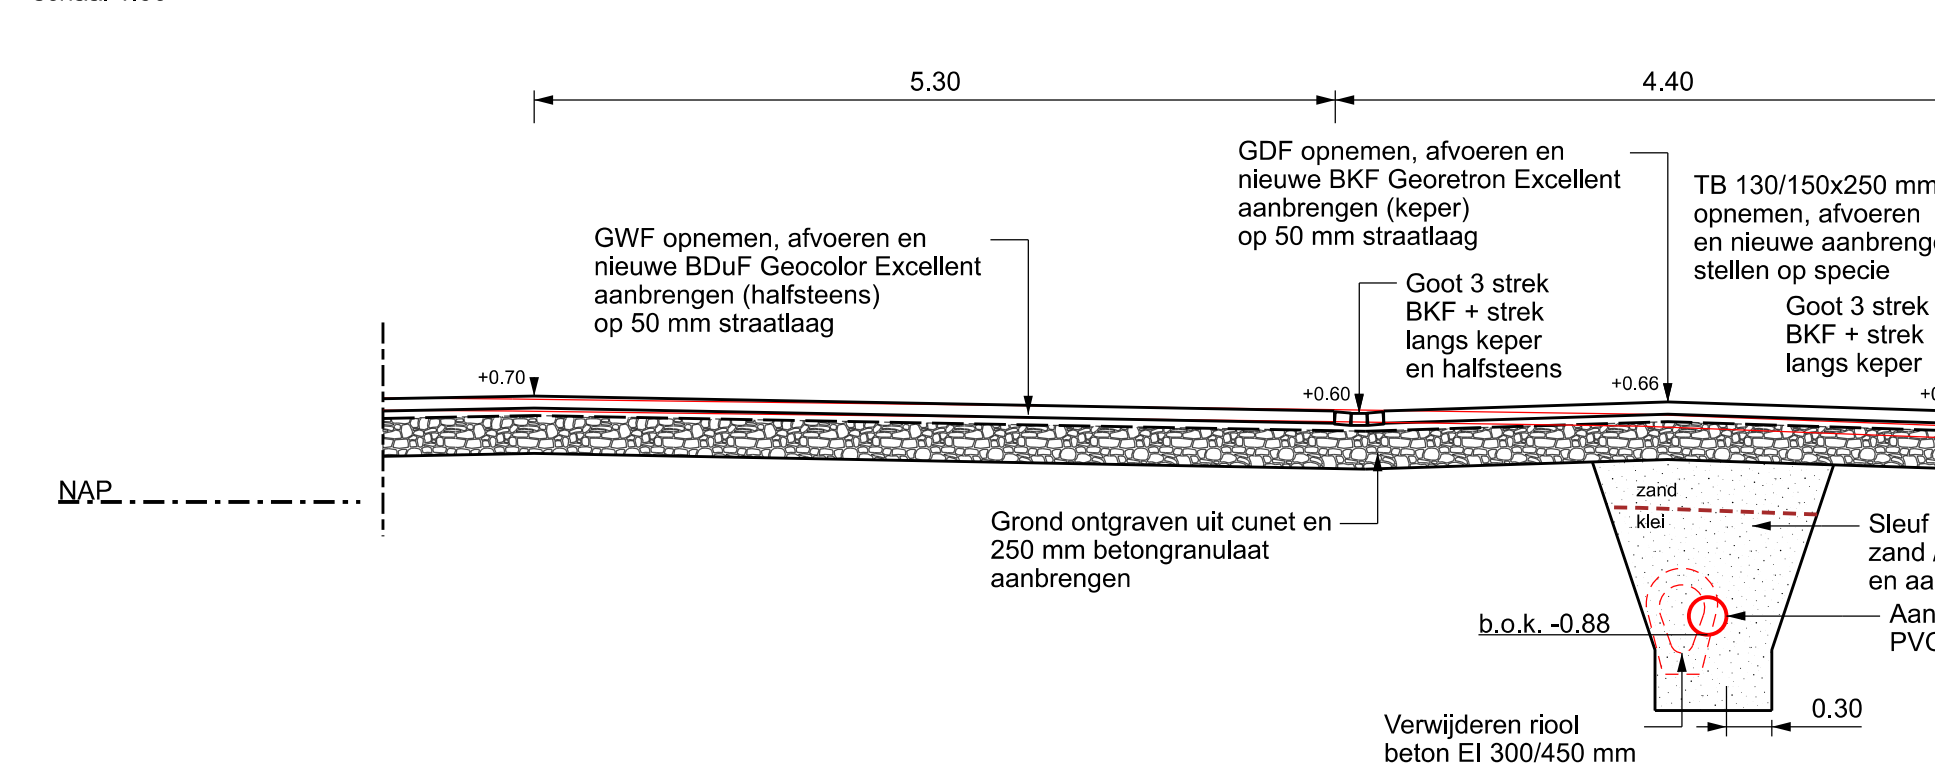

PROFIEL B-B
schaal 1:50

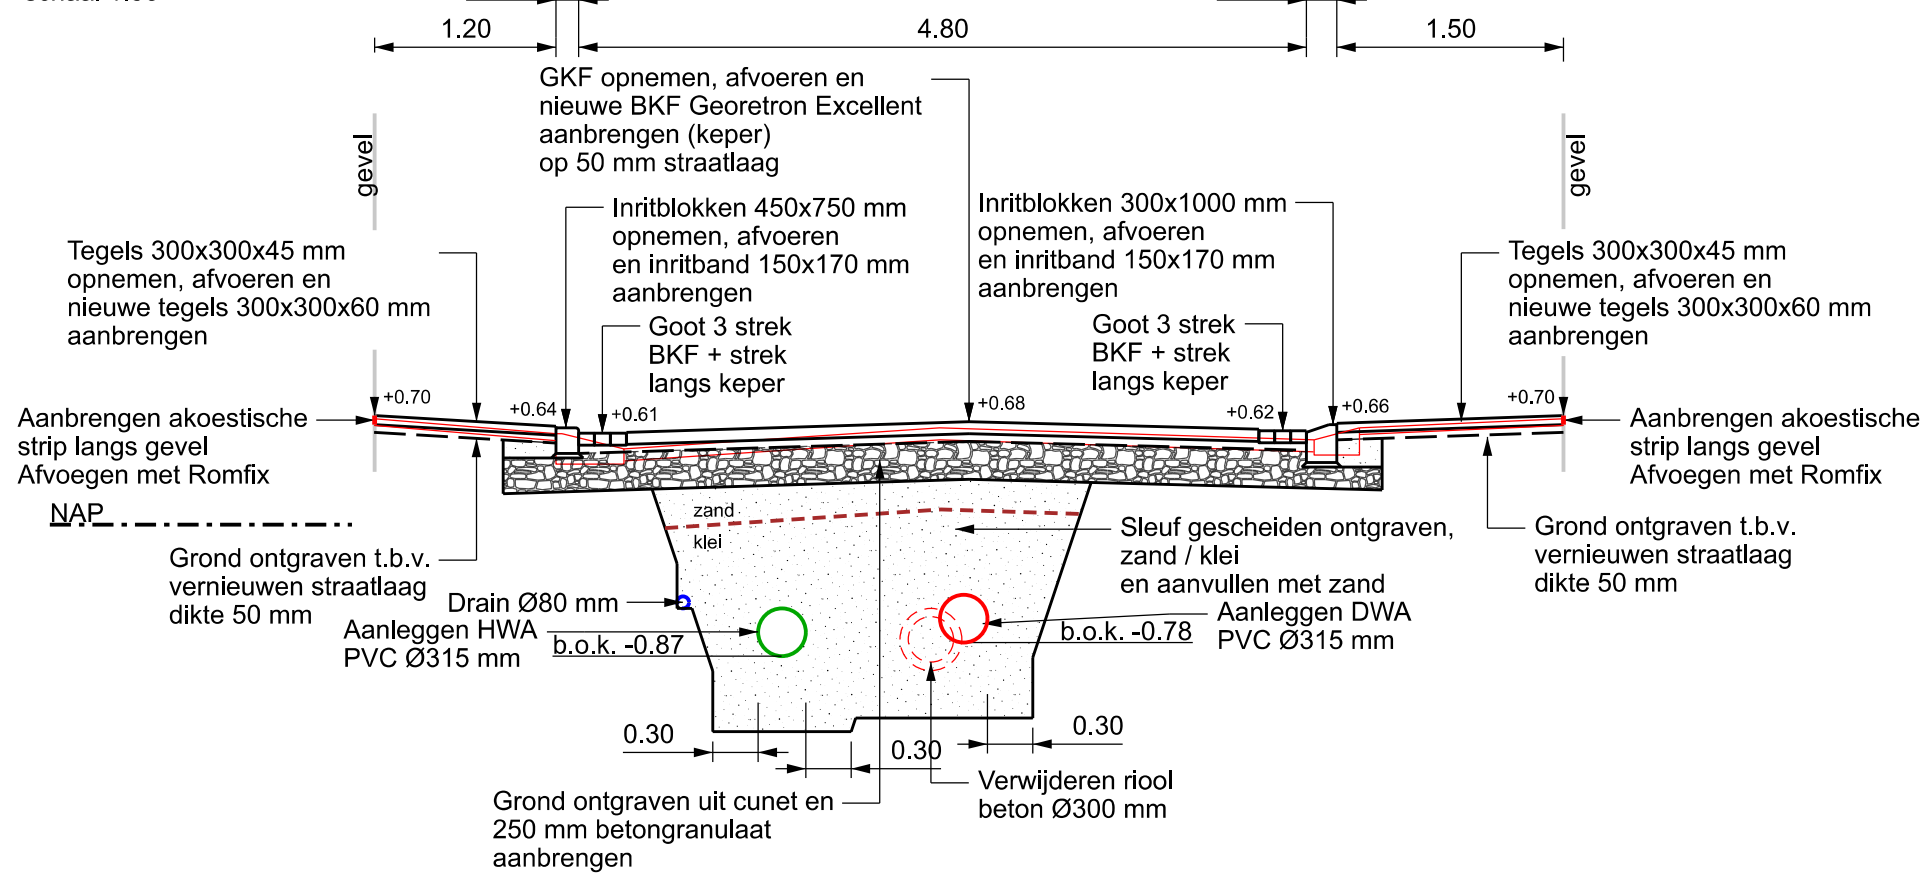

PROFIEL E-E
schaal 1:50

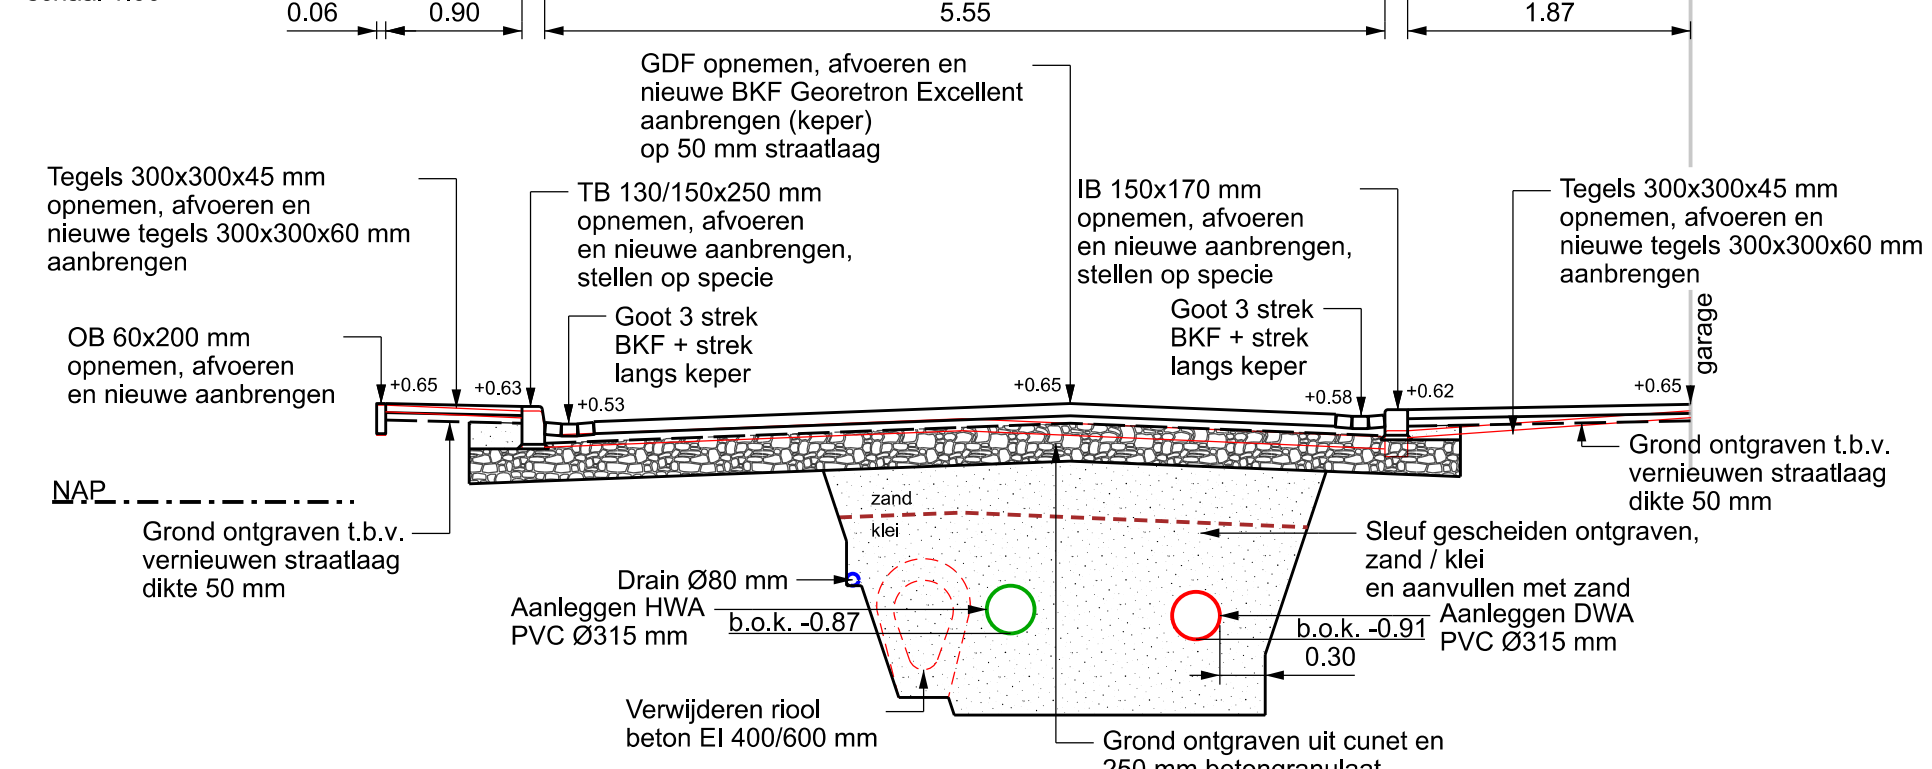

VERKLARING

- Werkgrens
- Straatkolk aanbrengen
- Aanbrengen opsluitband 60x200 mm
- Aanbrengen opsluitband 150x250 mm
- Aanbrengen trottoirband 130/150x250 mm
- Aanbrengen verlaagde bochtband trottoirband 130/150x250 mm
- Aanbrengen inritverloopband 150x170
- Aanbrengen steurnug van stampbeton
- Aanbrengen akoestische strip
- Aanbrengen verloopband
- Aanbrengen betonstraatstenen keiformaat (keperverband / Geotrexon Excellent donkerrood 863)
- Aanbrengen betonstraatstenen dubbelvormaat (halfsteensverband / Geocolor Excellent zwart 192)
- Aanbrengen parkeervakverdeling betonstraatstenen wit (om-en-om)
- Aanbrengen gebakken stenen (keperverband / vrijkomend)
- Aanbrengen betontegels 300x300x60 mm
- Aanbrengen betonstraatstenen keiformaat in bochten (voegen vullen met Romfix o.g.)
- Groenvak
- Aanbrengen putrand DWA / HWA
- Putrand op hoogte stellen

OVERZICHT
schaal 1:2000

versie	omschrijving	datum	getekend	gecontroleerd
Buroinfra Ingenieursbureau civiele techniek				
opdrachtgever: Gemeente Reimerswaal				
omschrijving: Aanleg gescheiden stelsel Burenpolder Yerseke Nieuwe situatie 1/2				
getekend	paraaf	datum	tekening nummer	bestek nummer
gecontroleerd	WvdD	13 - 03 - 2023	221062-RMW-05	R2302
	FJB	13 - 03 - 2023		

Buroinfra
INGENIEURSBUREAU CIVIELE TECHNIEK

formaat: 595x1189
schaal: 1:200
aantal bladen: 6
blad: 5