


NIEUWE SITUATIE

schaal 1:200




PROFIEL F-F

schaal 1:50

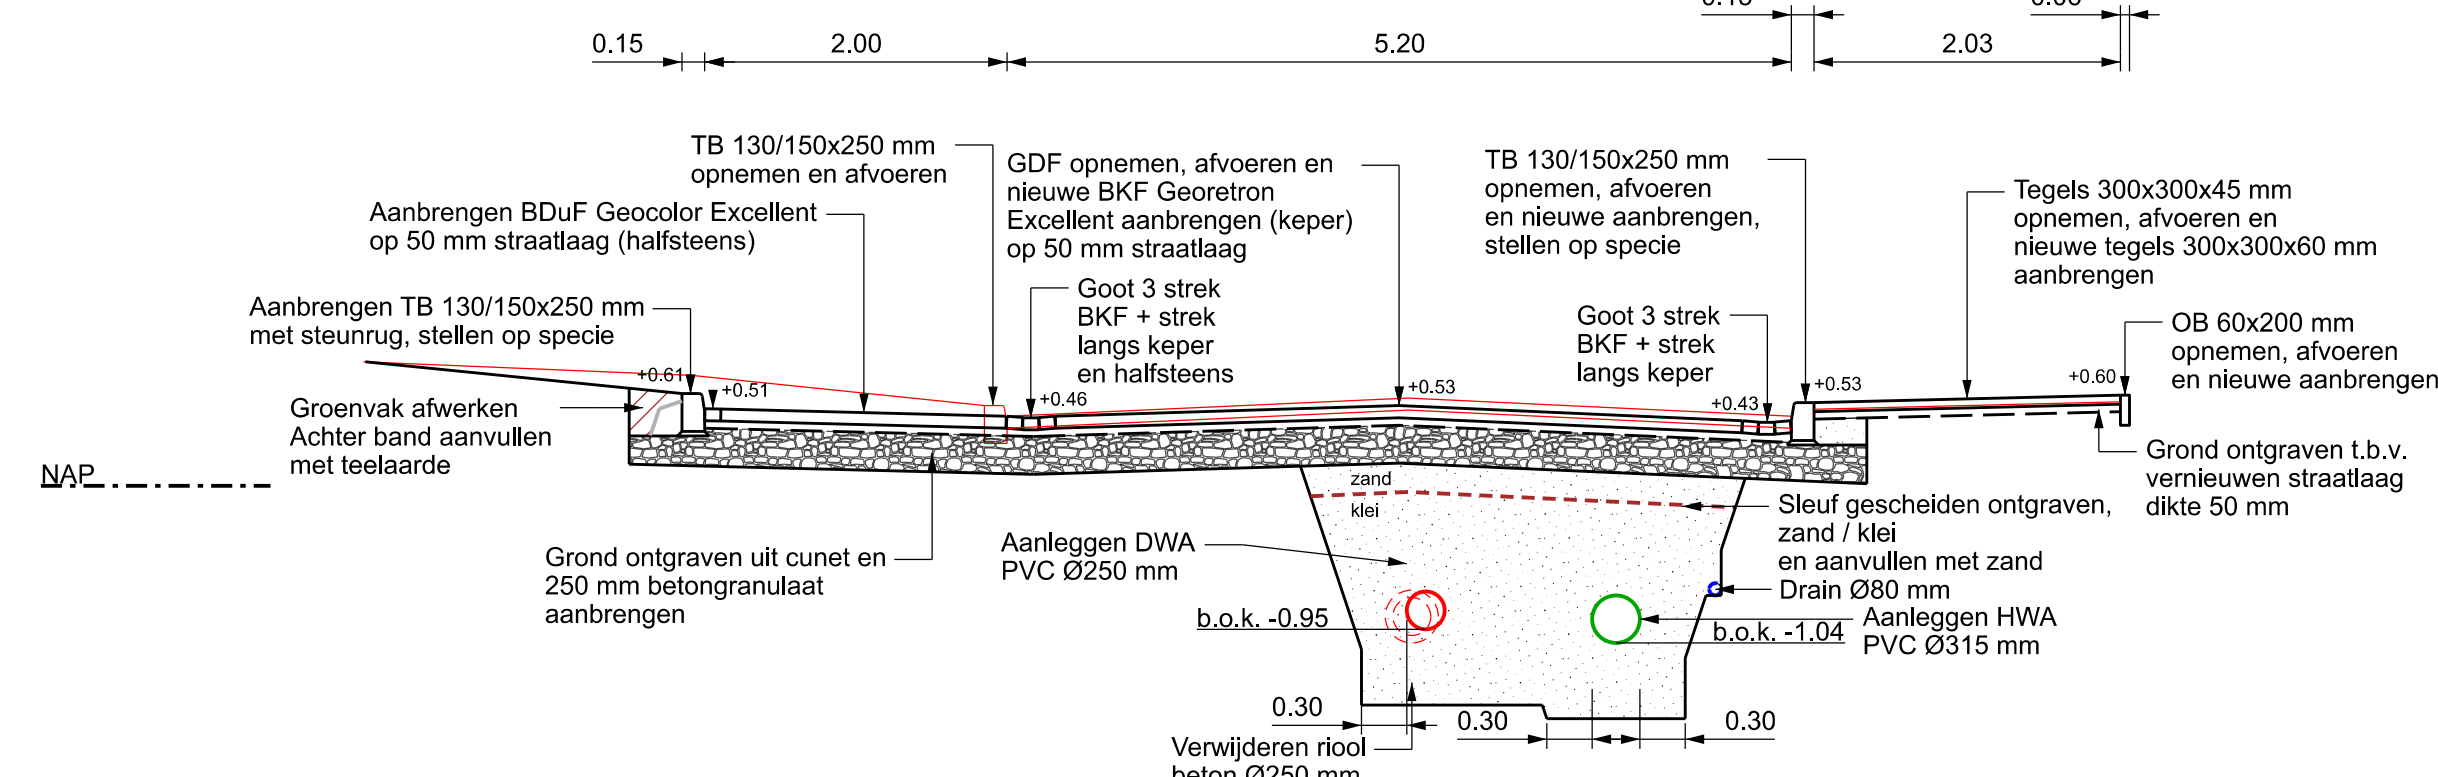


PROFIEL G-G

schaal 1:50

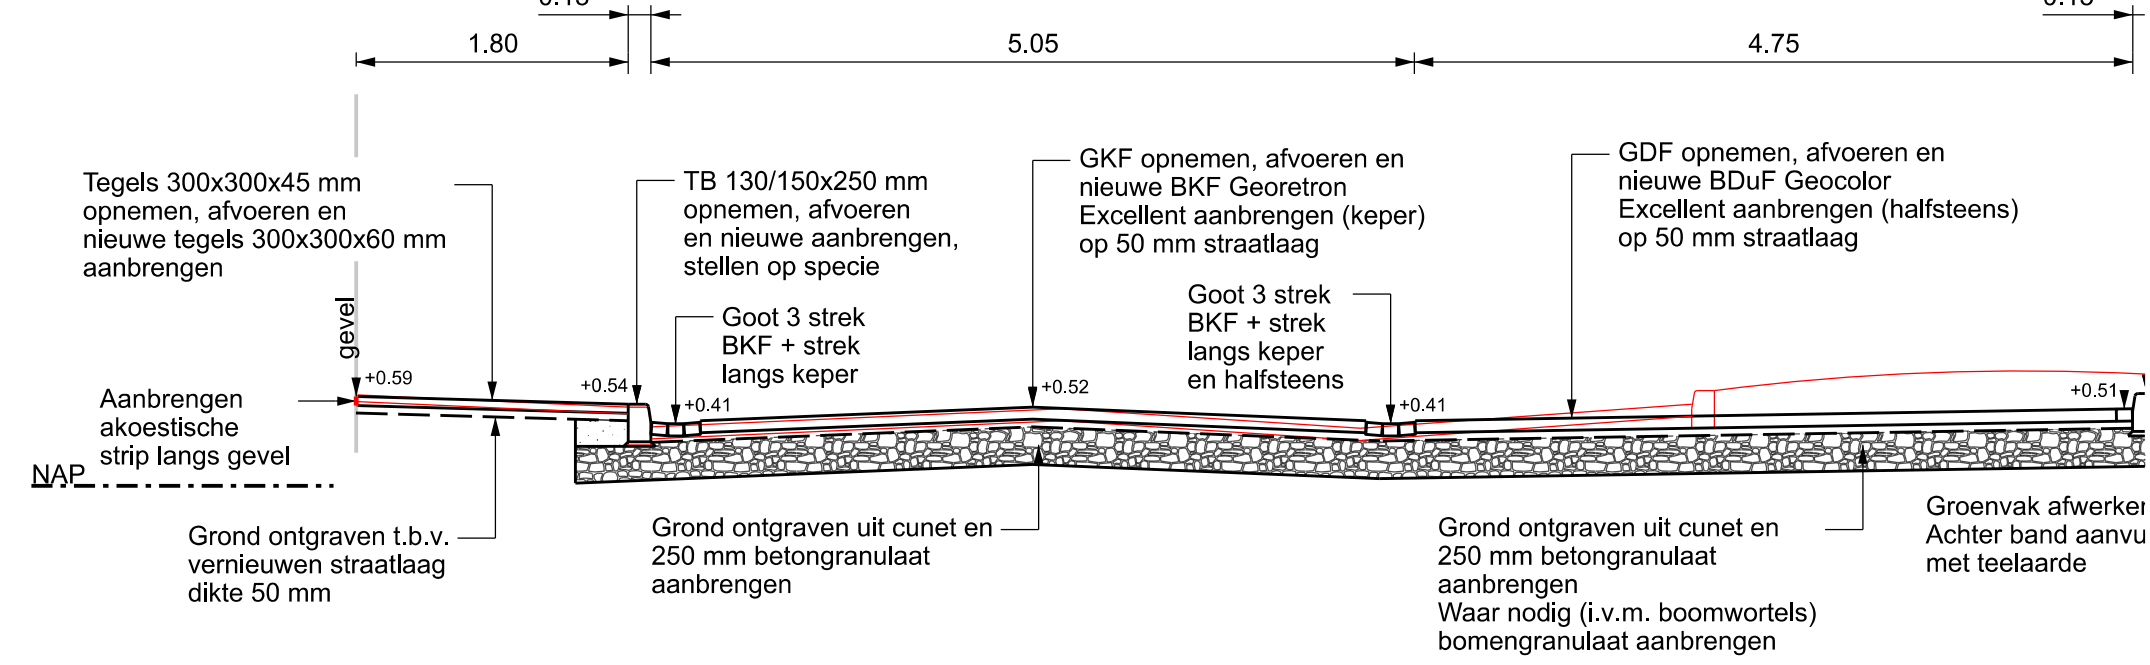


PROFIEL H-H

schaal 1:50

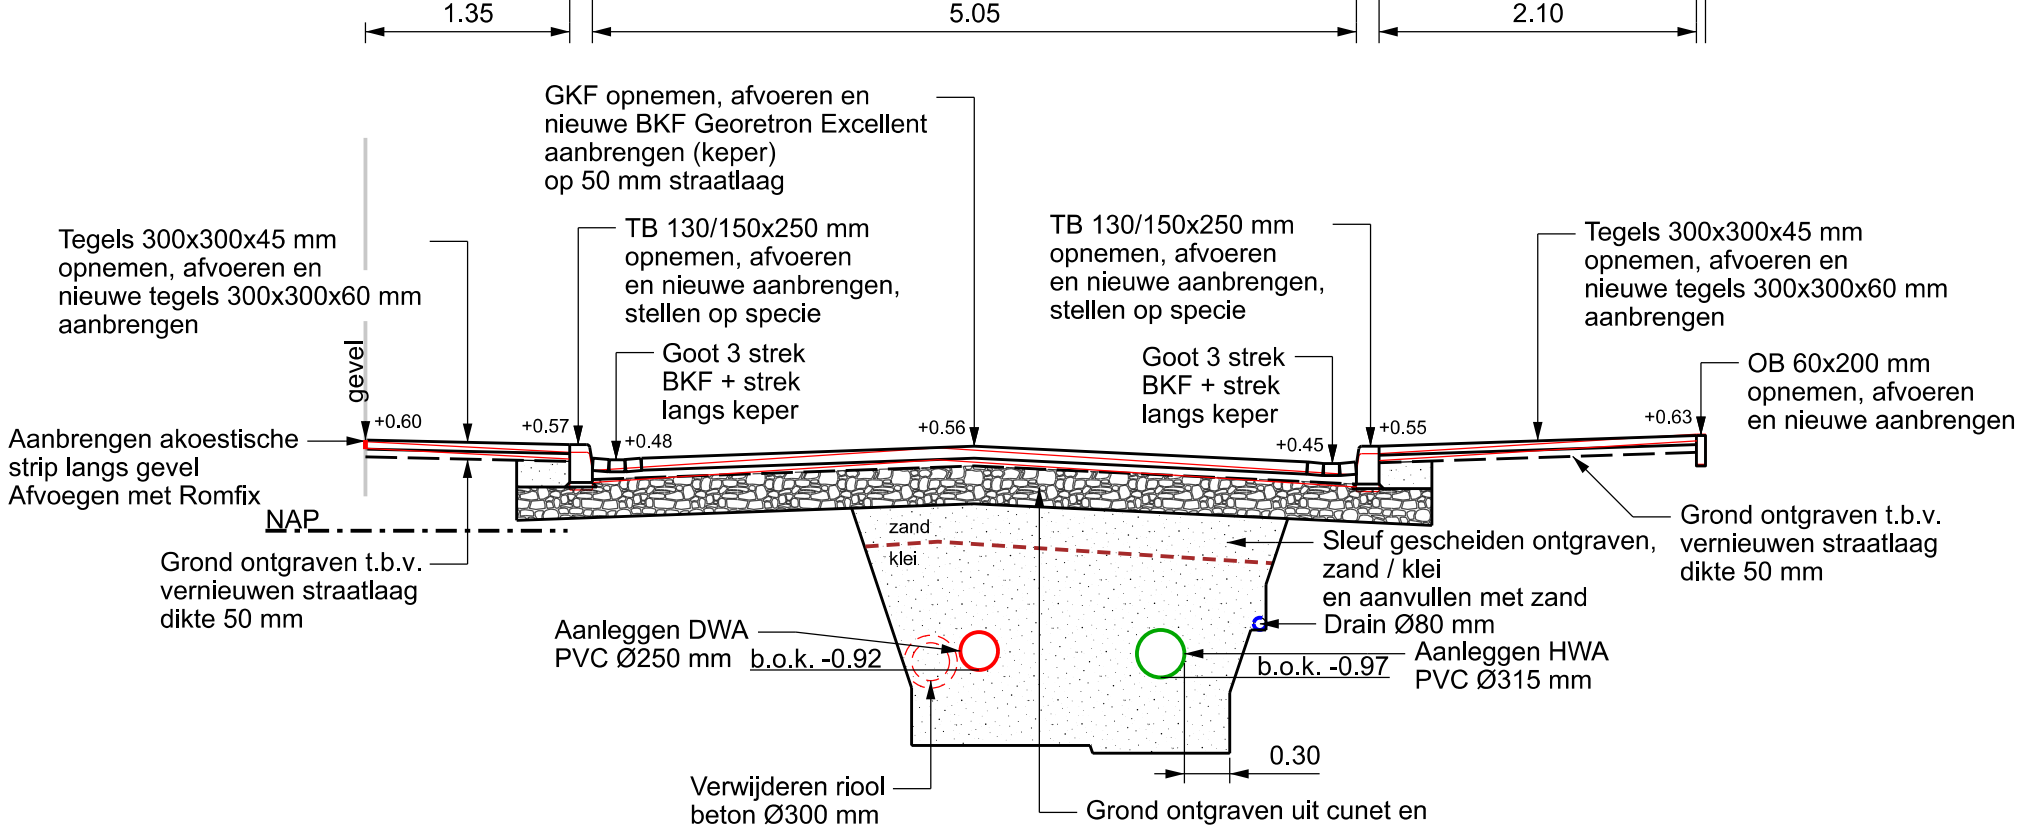

PROFIEL I-I

schaal 1:50

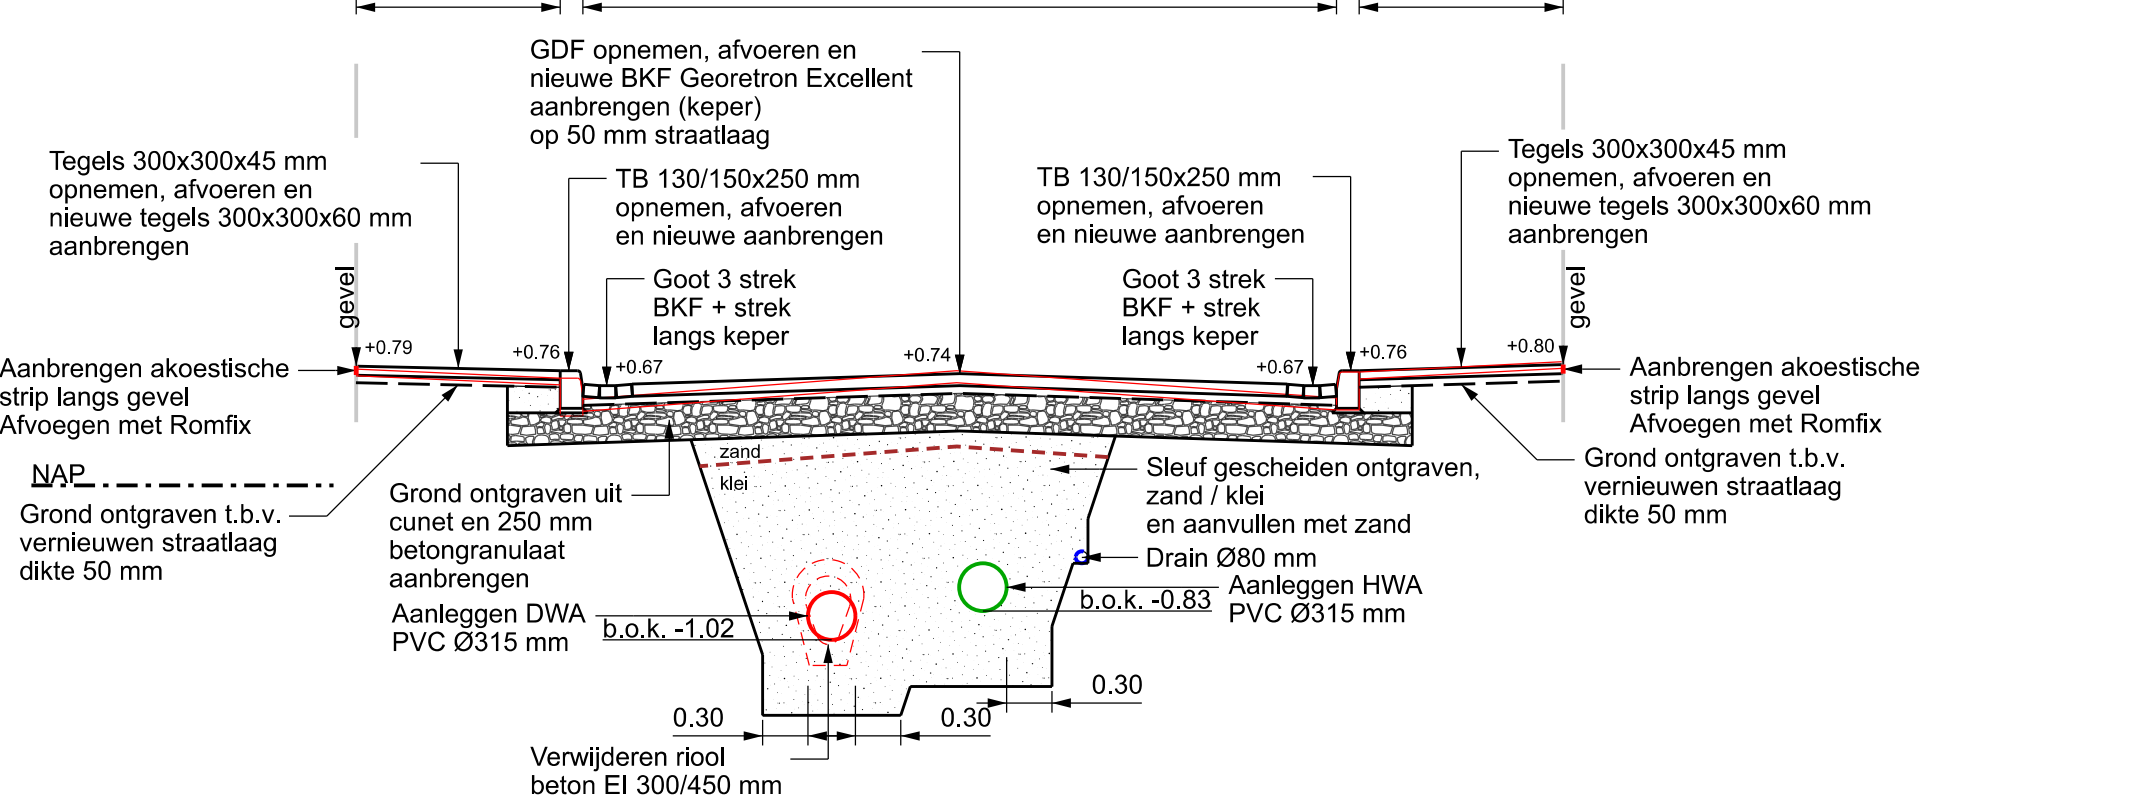

VERKLARING

- Werkgrans
- Straatkolk aanbrengen
- Aanbrengen opsluitband 60x200 mm
- Aanbrengen opsluitband 150x250 mm
- Aanbrengen trottoirband 130/150x250 mm
- Aanbrengen verlaagde bochtband trottoirband 130/150x250 mm
- Aanbrengen inritverloopband 150x170
- Aanbrengen steunrug van stampbeton
- Aanbrengen akoestische strip
- Aanbrengen verloopband
- Aanbrengen betonstraatstenen keiformaat (keperverband / Geotriton Excellent donkerrood 863)
- Aanbrengen markering betonstraatstenen wit (om-en-om)
- Aanbrengen betonstraatstenen dubbelvormaat (halfsteensverband / Geocolor Excellent zwart 192)
- Aanbrengen parkeervakverdeling betonstraatstenen wit (om-en-om)
- Aanbrengen gebakken stenen (keperverband / vrijkomend)
- Aanbrengen betontegels 300x300x60 mm
- Aanbrengen betonstraatstenen keiformaat in bochten (voegen vult met Romfix o.g.)
- Groenvak
- Aanbrengen putrand DWA / HWA
- Putrand op hoogte stellen

OVERZICHT

schaal 1:2000

versie	omschrijving	datum	getekend	gecont.
Buroinfra Ingenieursbureau civiele techniek				
opdrachtgever: Gemeente Reimerswaal				
omschrijving: Aanleg gescheiden stelsel Burenpolder Yerseke Nieuwe situatie 2/2				
paraaf		datum	tekering nummer	bestek nummer
WvdD		13 - 03 - 2023	221062-RMW-06	R2302
getekend		FJB	13 - 03 - 2023	
gecontroleerd				