




**NIEUWE SITUATIE**  
schaal 1:200

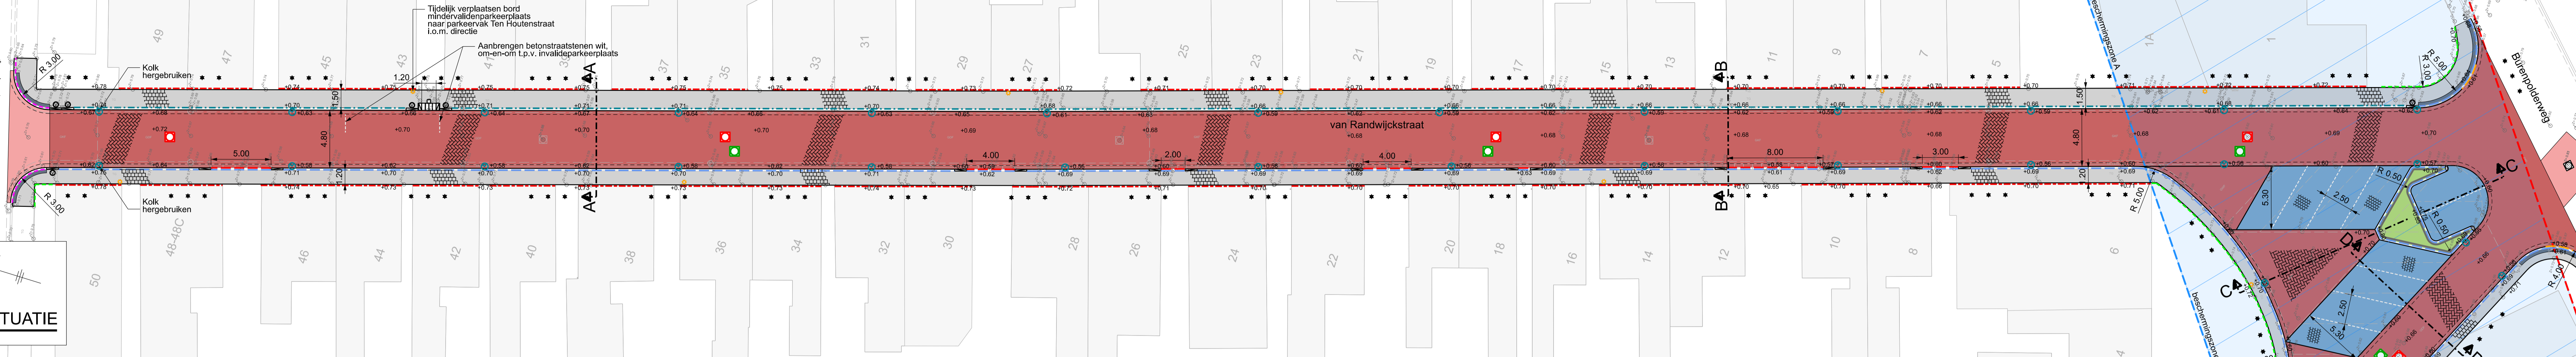


**PROFIEL A-A**  
schaal 1:50

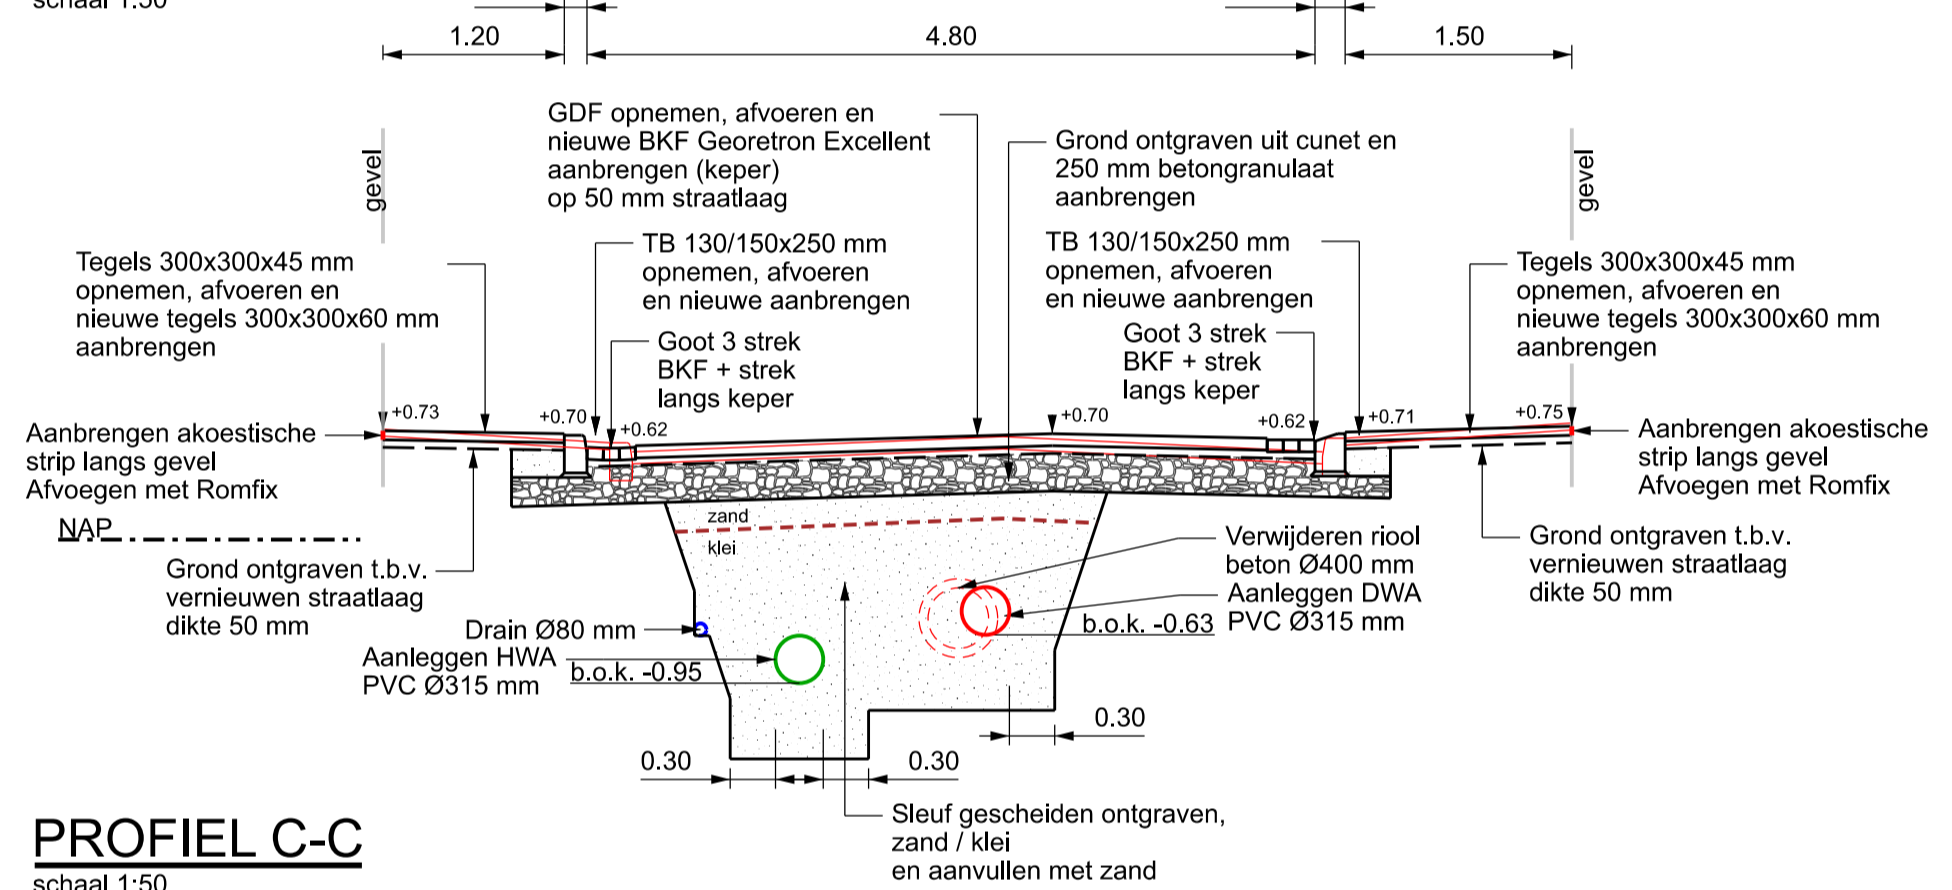


**PROFIEL B-B**  
schaal 1:50

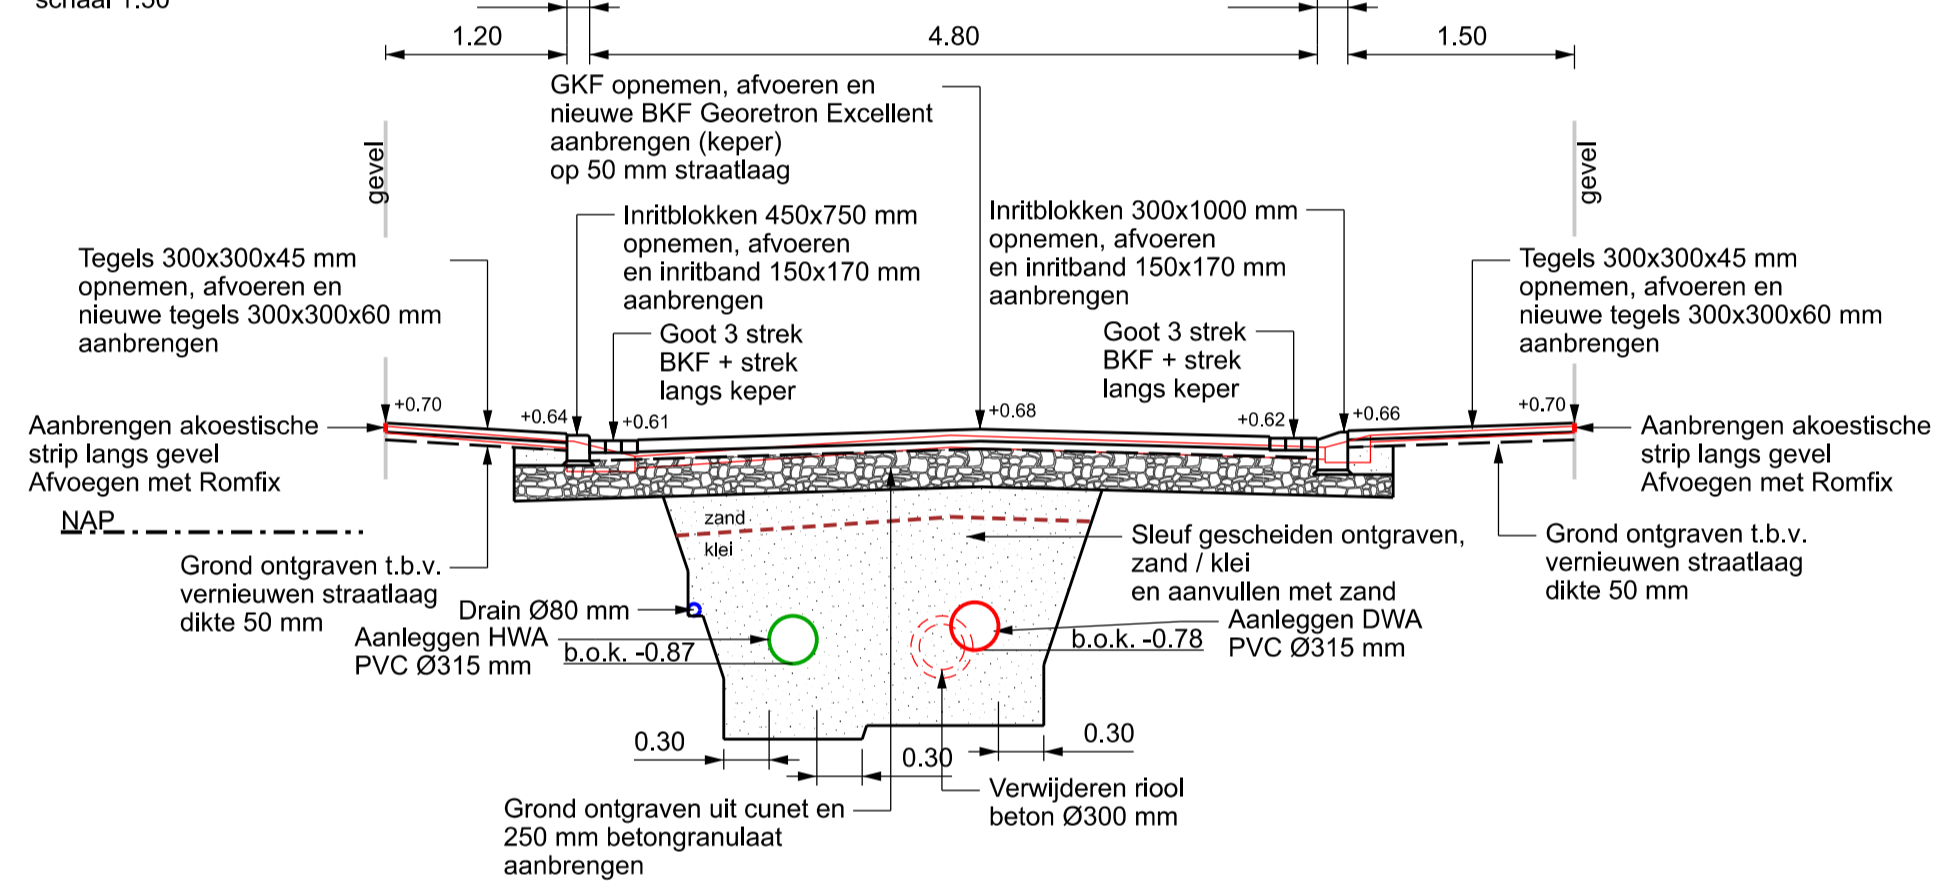


**PROFIEL C-C**  
schaal 1:50

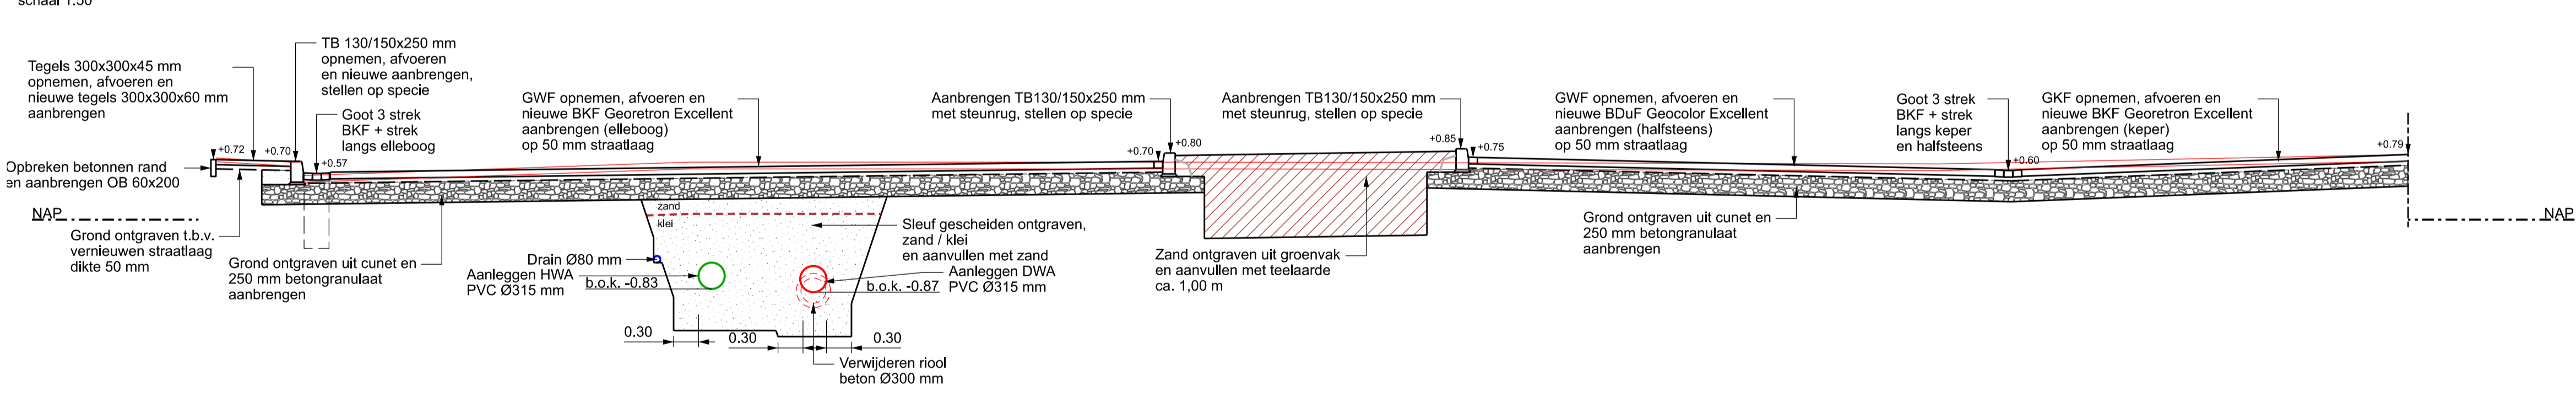

**PROFIEL D-D**  
schaal 1:50

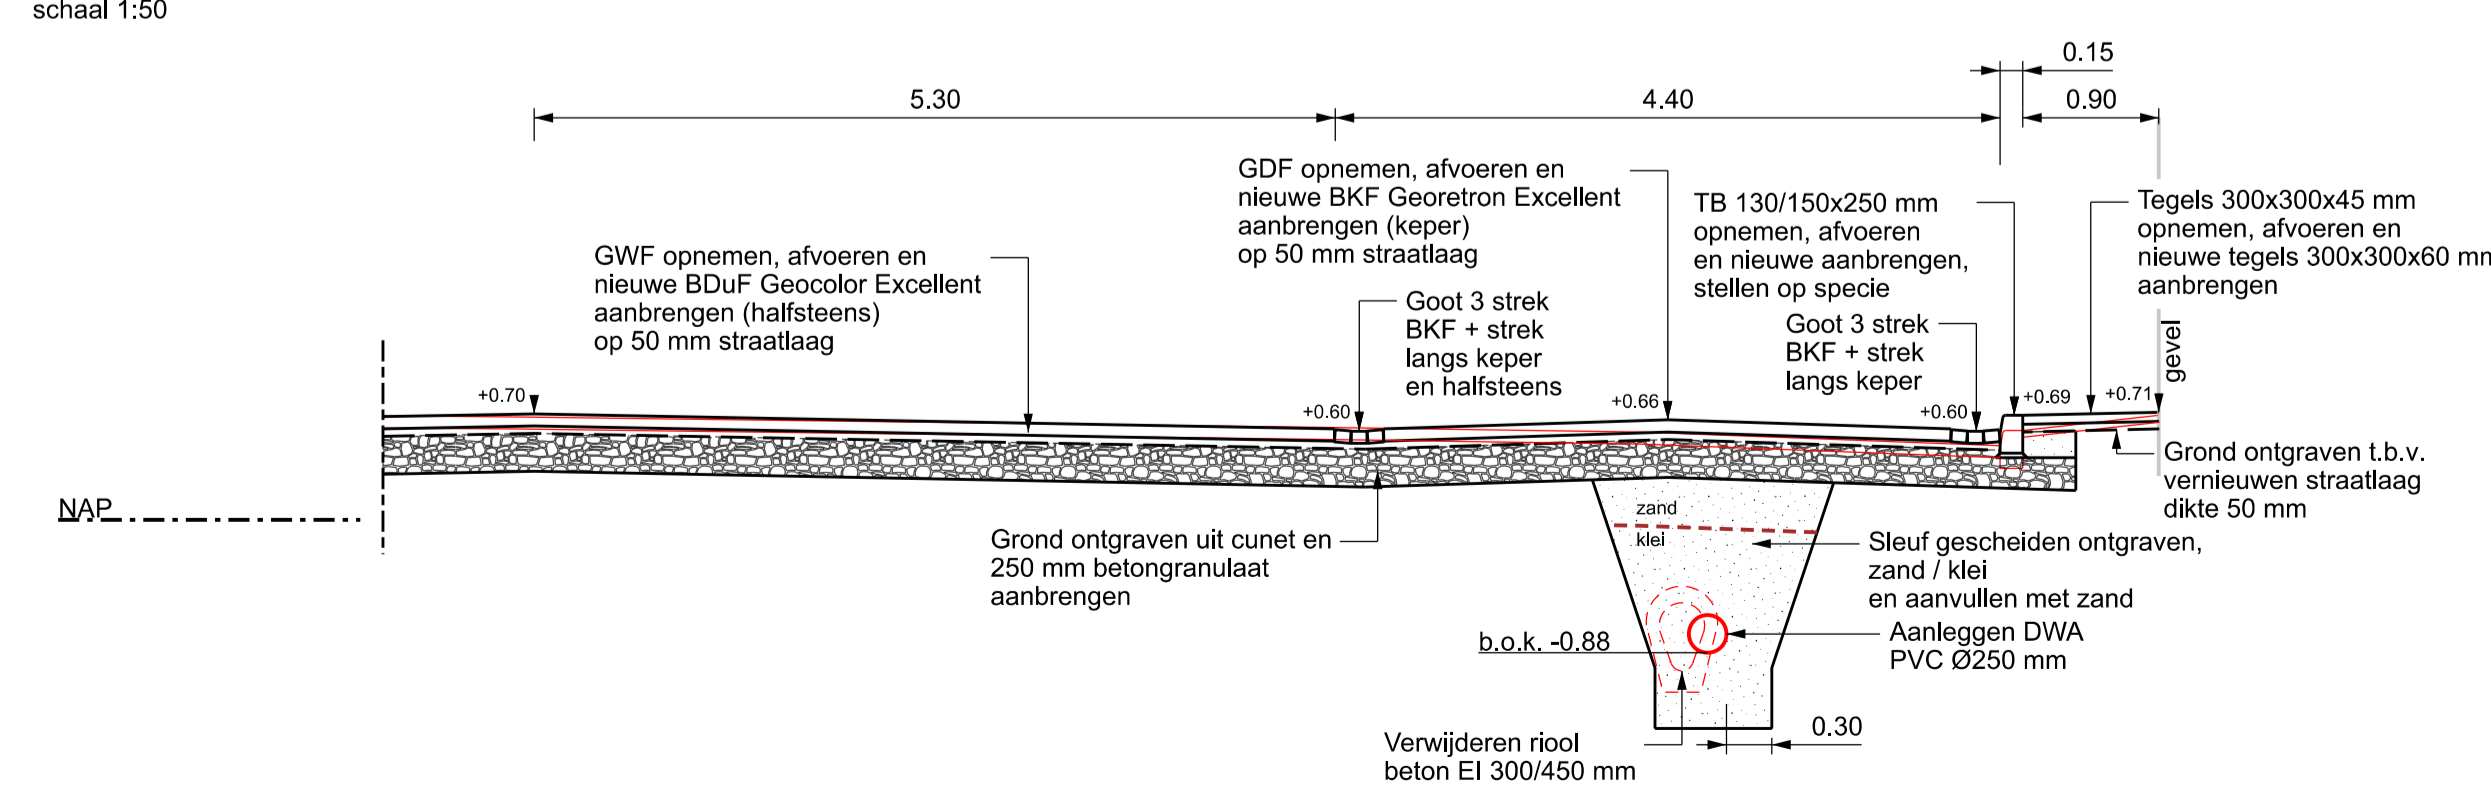


**PROFIEL E-E**  
schaal 1:50

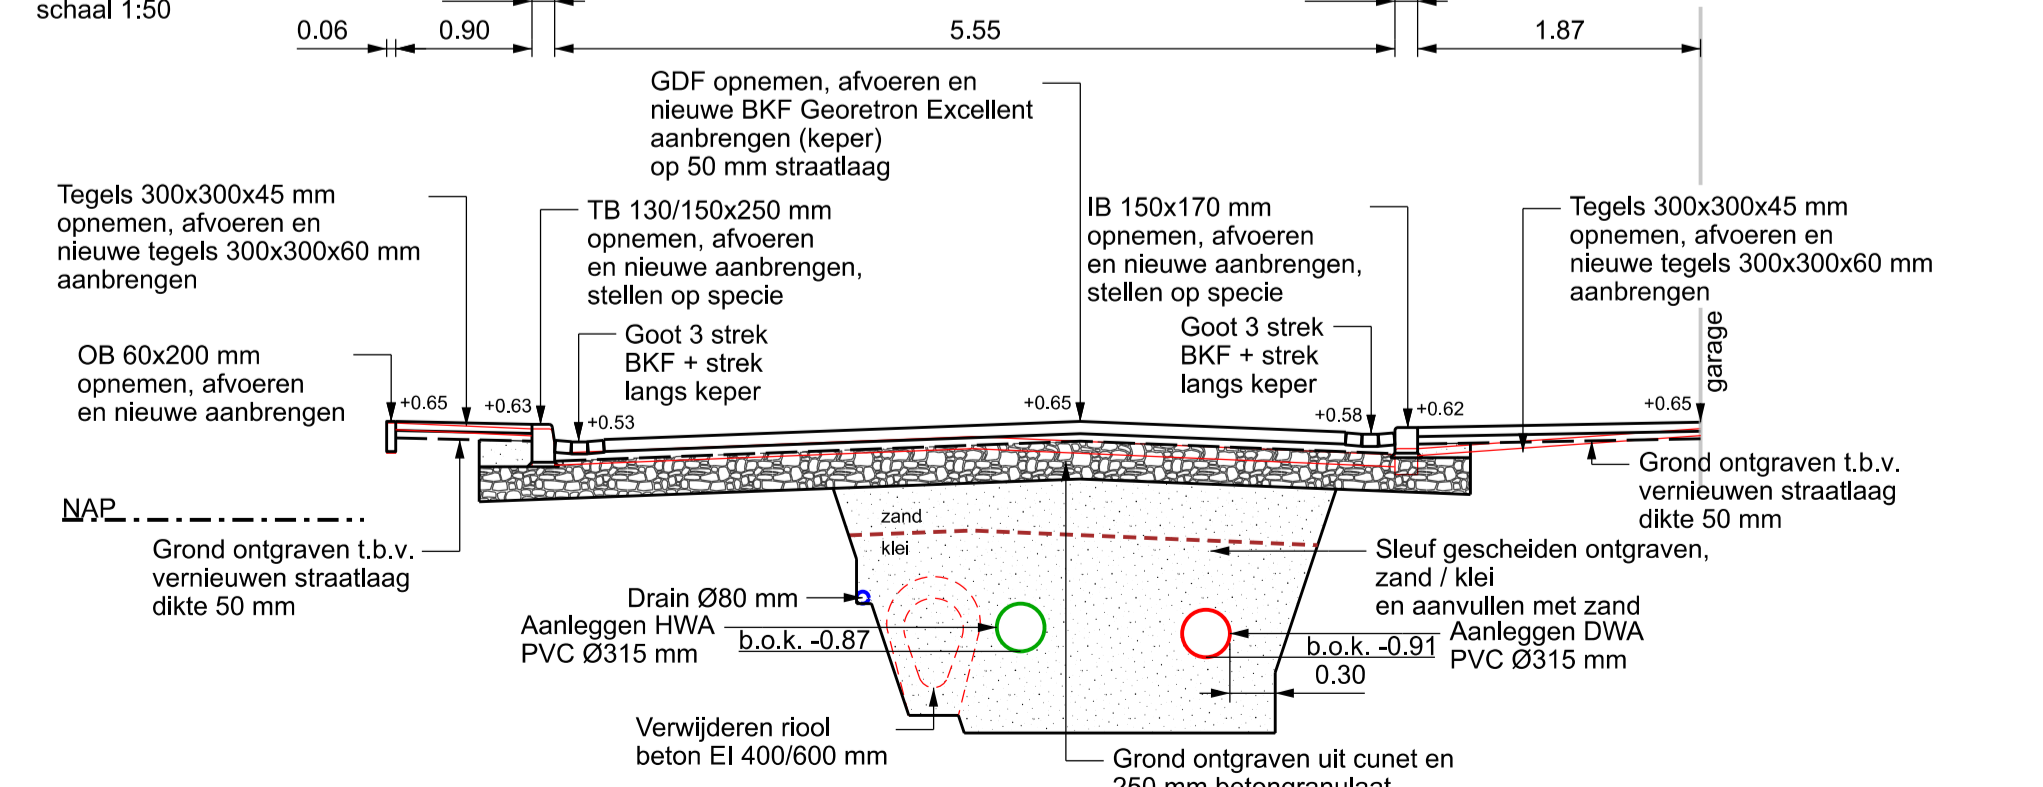

**VERKLARING**

- \*\*\* Werkgrens
- ⊙ Straatkolk aanbrengen
- Aanbrengen opsluitband 60x200 mm
- Aanbrengen opsluitband 150x250 mm
- Aanbrengen trottoirband 130/150x250 mm
- Aanbrengen verlaagde bochtband trottoirband 130/150x250 mm
- Aanbrengen inritverloopband 150x170
- Aanbrengen steunrug van stampbeton
- Aanbrengen akoestische strip
- Aanbrengen verloopband
- Aanbrengen betonstraatstenen keiformaat (kepeverband / Georetron Excellent donkerrood 863)
- Aanbrengen betonstraatstenen dubbelvormaat (halfsteensverband / Geocolor Excellent zwart 192)
- Aanbrengen parkeervakverdeling betonstraatstenen wit (om-en-om)
- Aanbrengen gebakken stenen (kepeverband / vrijkomend)
- Aanbrengen betontegels 300x300x60 mm
- Aanbrengen betonstraatstenen keiformaat in bochten (voegen vullen met Romfix o.g.)
- Groenvak
- Aanbrengen putrand DWA / HWA
- Putrand op hoogte stellen
- Beschermingszone A - waterkering

**OVERZICHT**  
schaal 1:2000

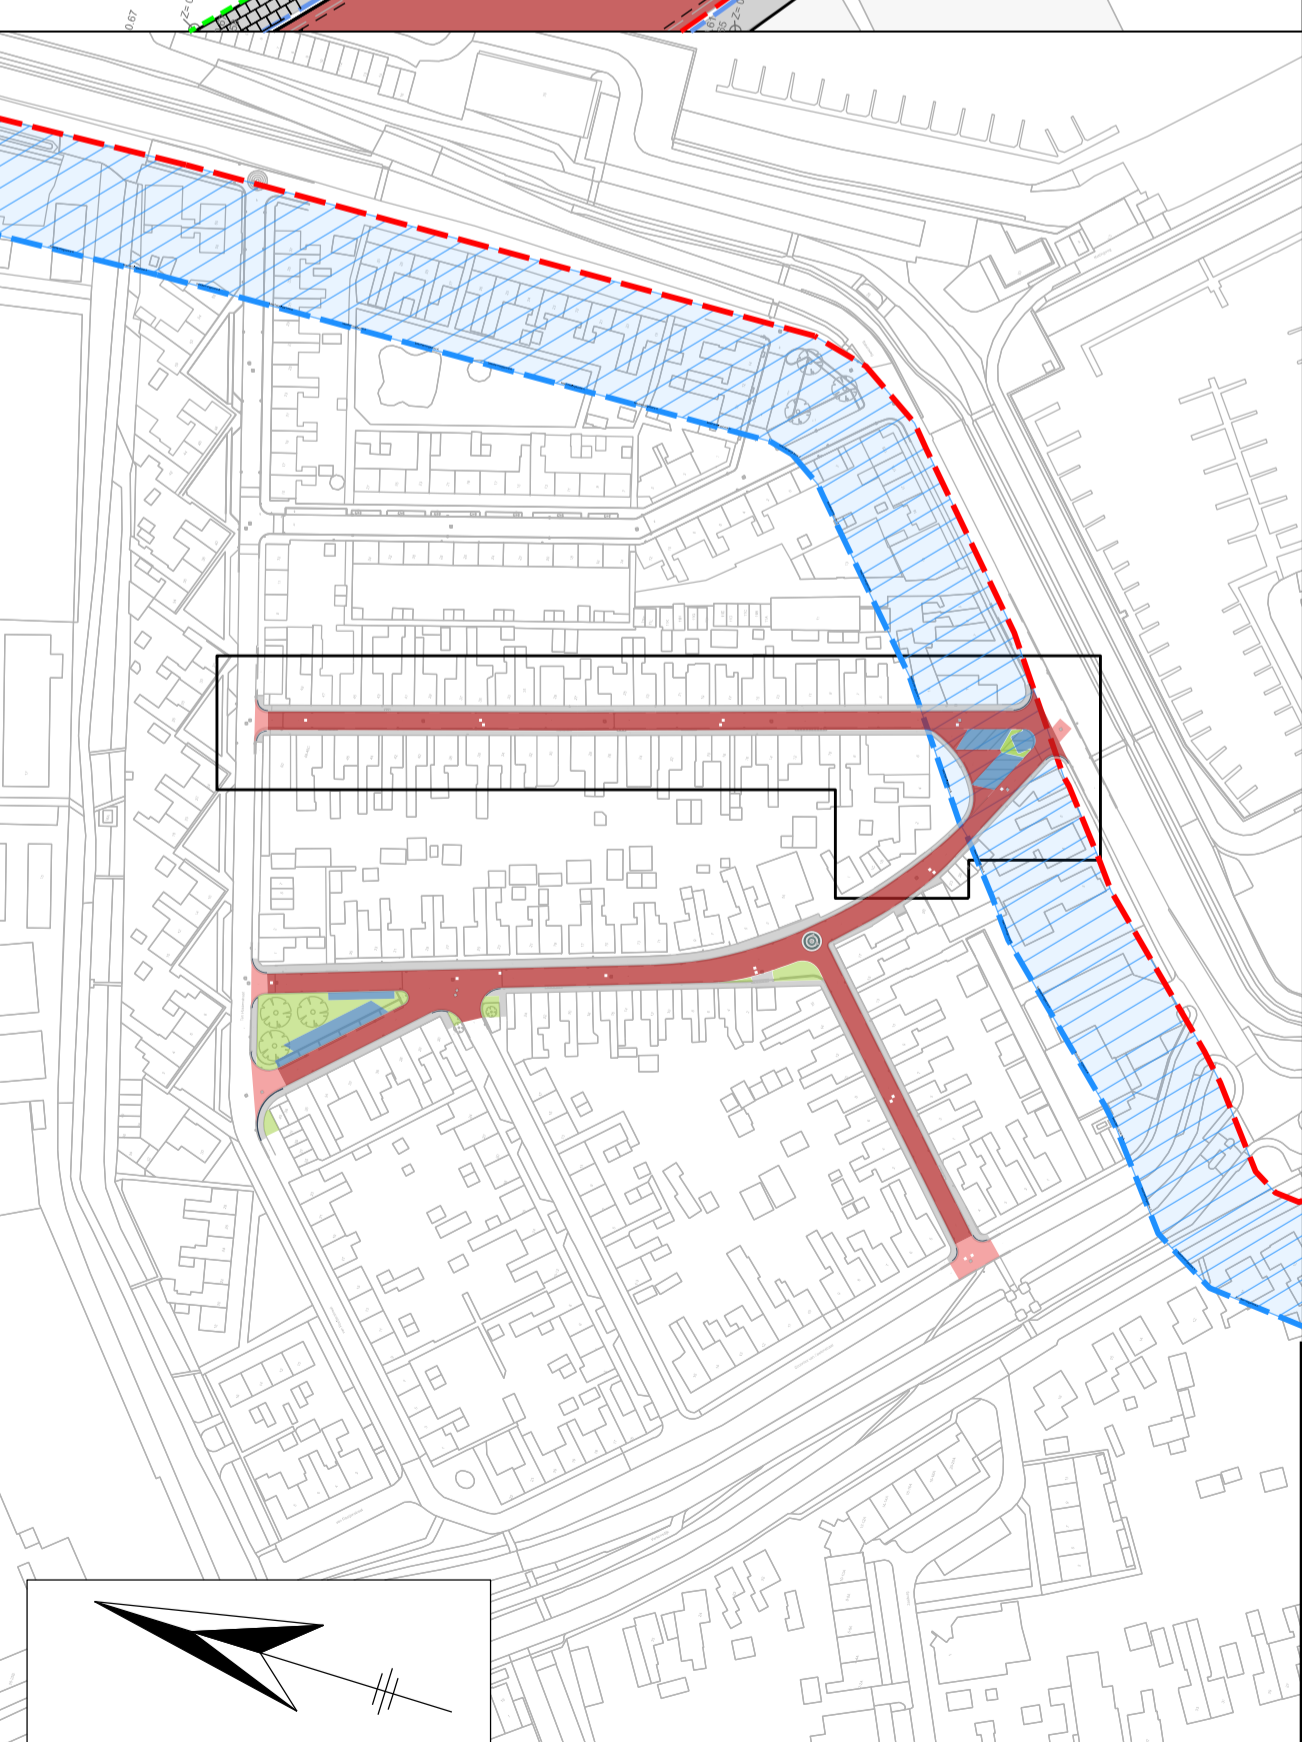

versie	omschrijving	datum	getekend	gecontroleerd
-	-	-	-	-
<b>Buroinfra Ingenieursbureau civiele techniek</b>				
opdrachtgever:		<b>Gemeente Reimerswaal</b>		
omschrijving:		<b>Aanleg gescheiden stelsel Burenpolder Yerseke Nieuwe situatie 1/2</b>		
formaat:	595x1189	datum	15-05-2023	tekening nummer
schaal:	1:200	datum	15-05-2023	221062-RMW-05
aantal bladen:	6	tekering nummer	15-05-2023	R2302
blad:	5	bestek nummer		
getekend	paraaf	datum	tekering nummer	bestek nummer
gecontroleerd	WvdD	15-05-2023	221062-RMW-05	R2302
	FJB	15-05-2023		