


NIEUWE SITUATIE
schaal 1:200




VERKLARING

- Werkgrens
- Straatkolk aanbrengen
- Aanbrengen opsluitband 60x200 mm
- Aanbrengen opsluitband 150x250 mm
- Aanbrengen trottoirband 130/150x250 mm
- Aanbrengen verlaagde bochtband trottoirband 130/150x250 mm
- Aanbrengen inritverloopband 150x170
- Aanbrengen steunrug van stampbeton
- Aanbrengen akoestische stip
- Aanbrengen verloopband
- Aanbrengen betonstraatstenen keifmaat (keperverband / Geotrexon Excellent donkerrood 863)
- Aanbrengen betonstraatstenen wit (om-en-om)
- Aanbrengen betonstraatstenen dubbelmaat (halfsteensverband / Geocolor Excellent zwart 192)
- Aanbrengen parkeervakverdeling betonstraatstenen wit (om-en-om)
- Aanbrengen gebakken stenen (keperverband / vrijkomend)
- Aanbrengen betontegels 300x300x60 mm
- Aanbrengen betonstraatstenen keifmaat in bochten (voegen vult met Romfix o.g.)
- Groenvak
- Aanbrengen putrand DWA / HWA
- Putrand op hoogte stellen
- Beschermingszone A - waterkering


PROFIEL F-F
schaal 1:50

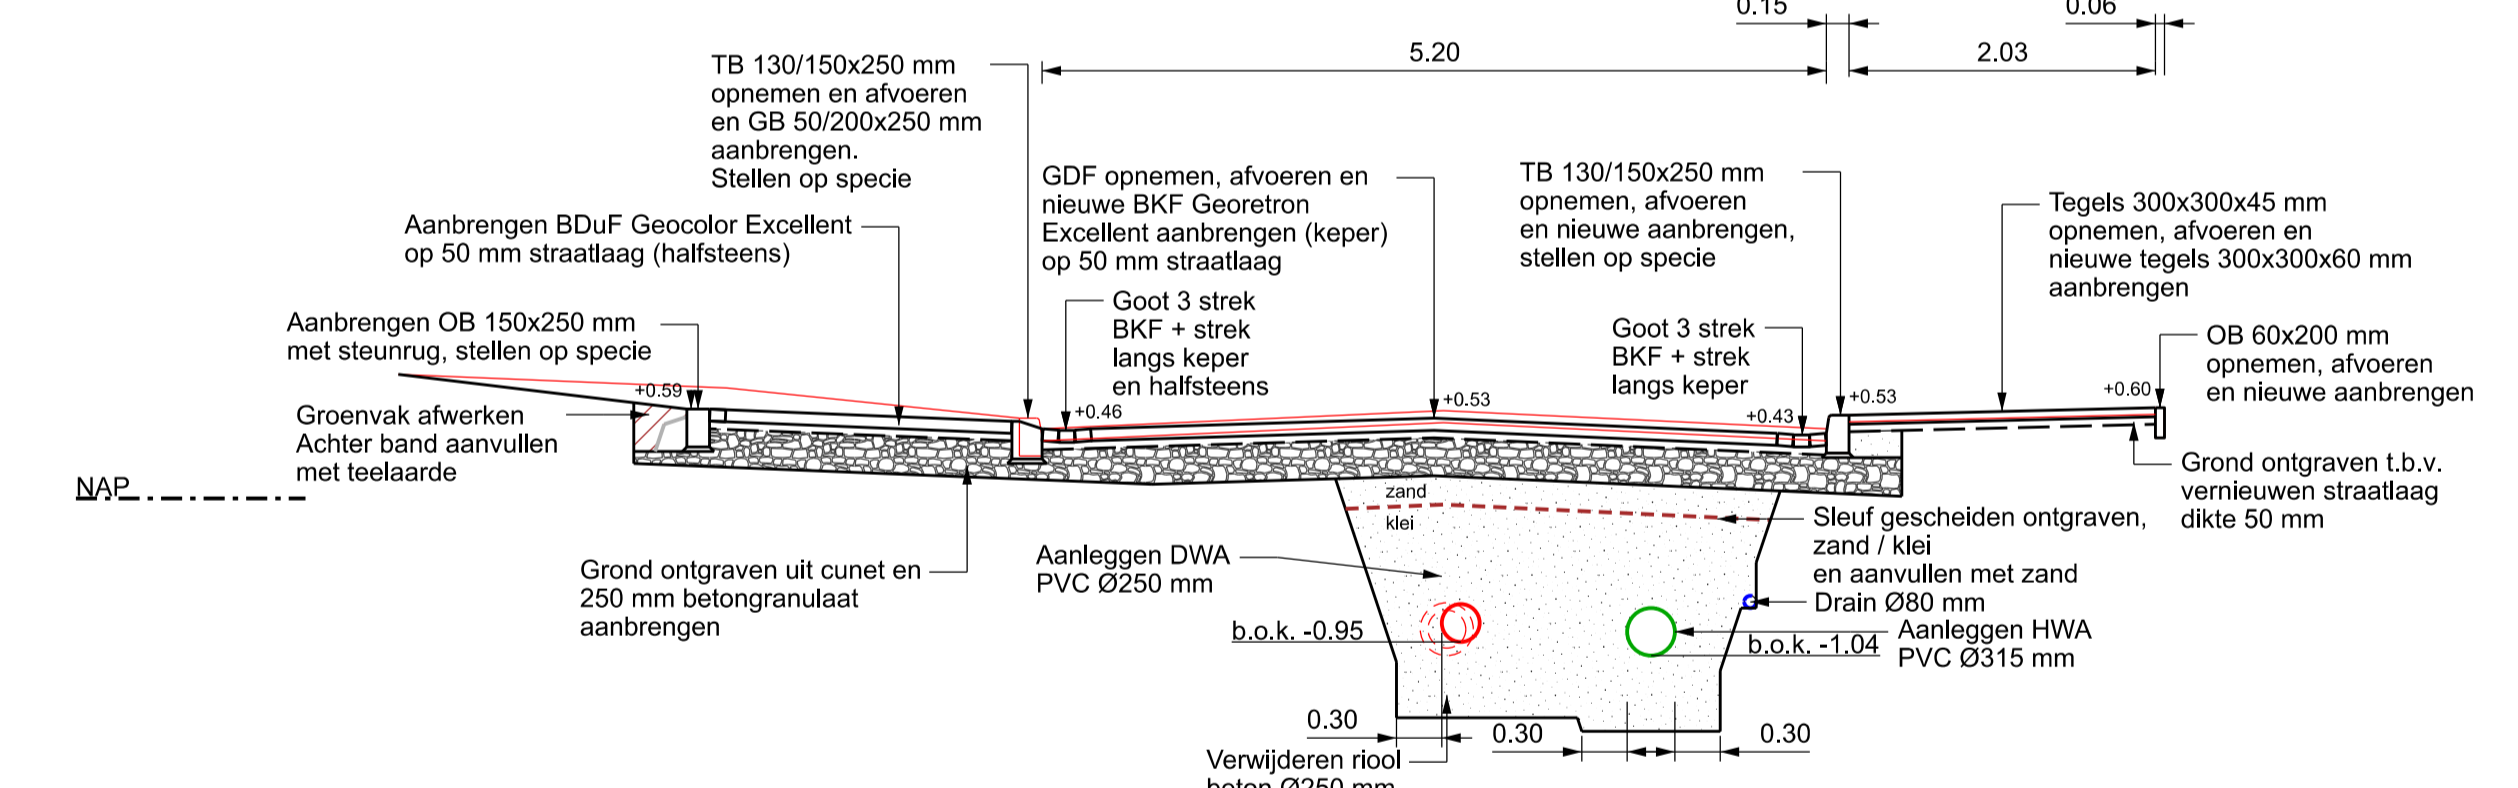



PROFIEL G-G
schaal 1:50

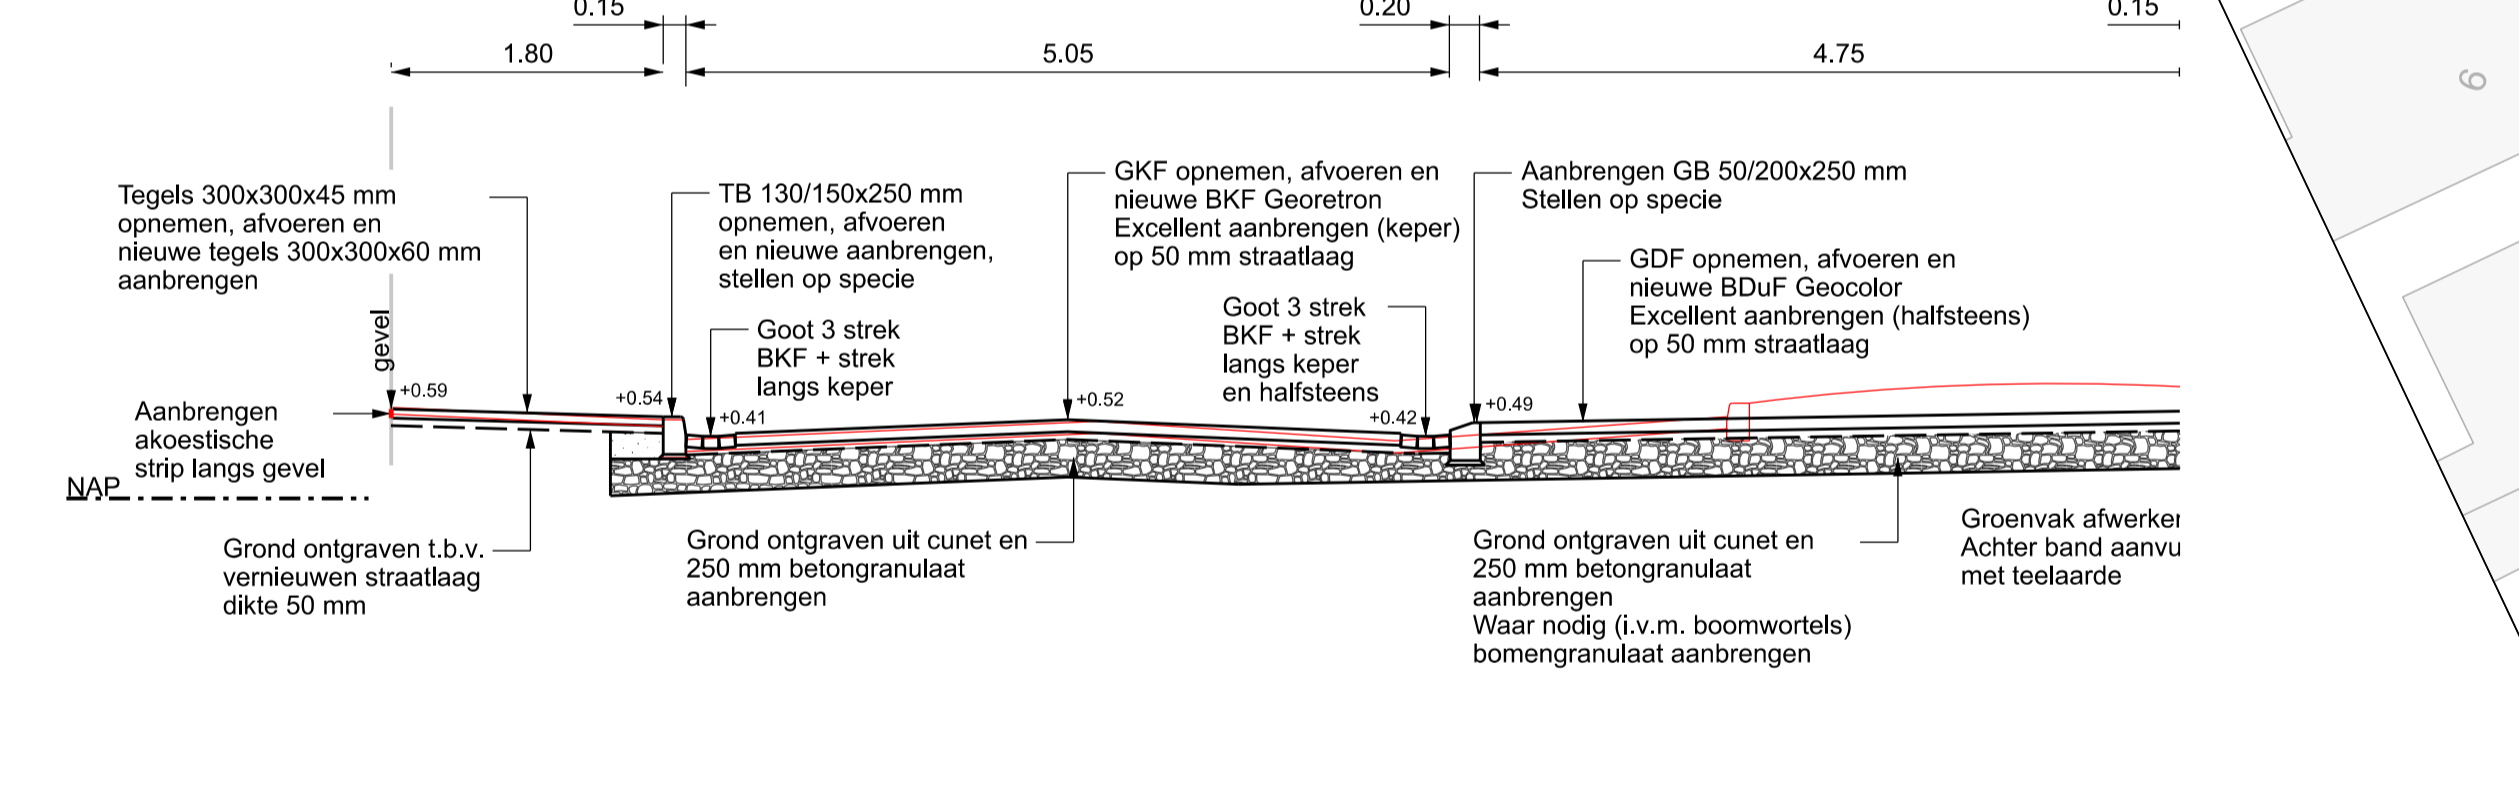

PROFIEL H-H
schaal 1:50

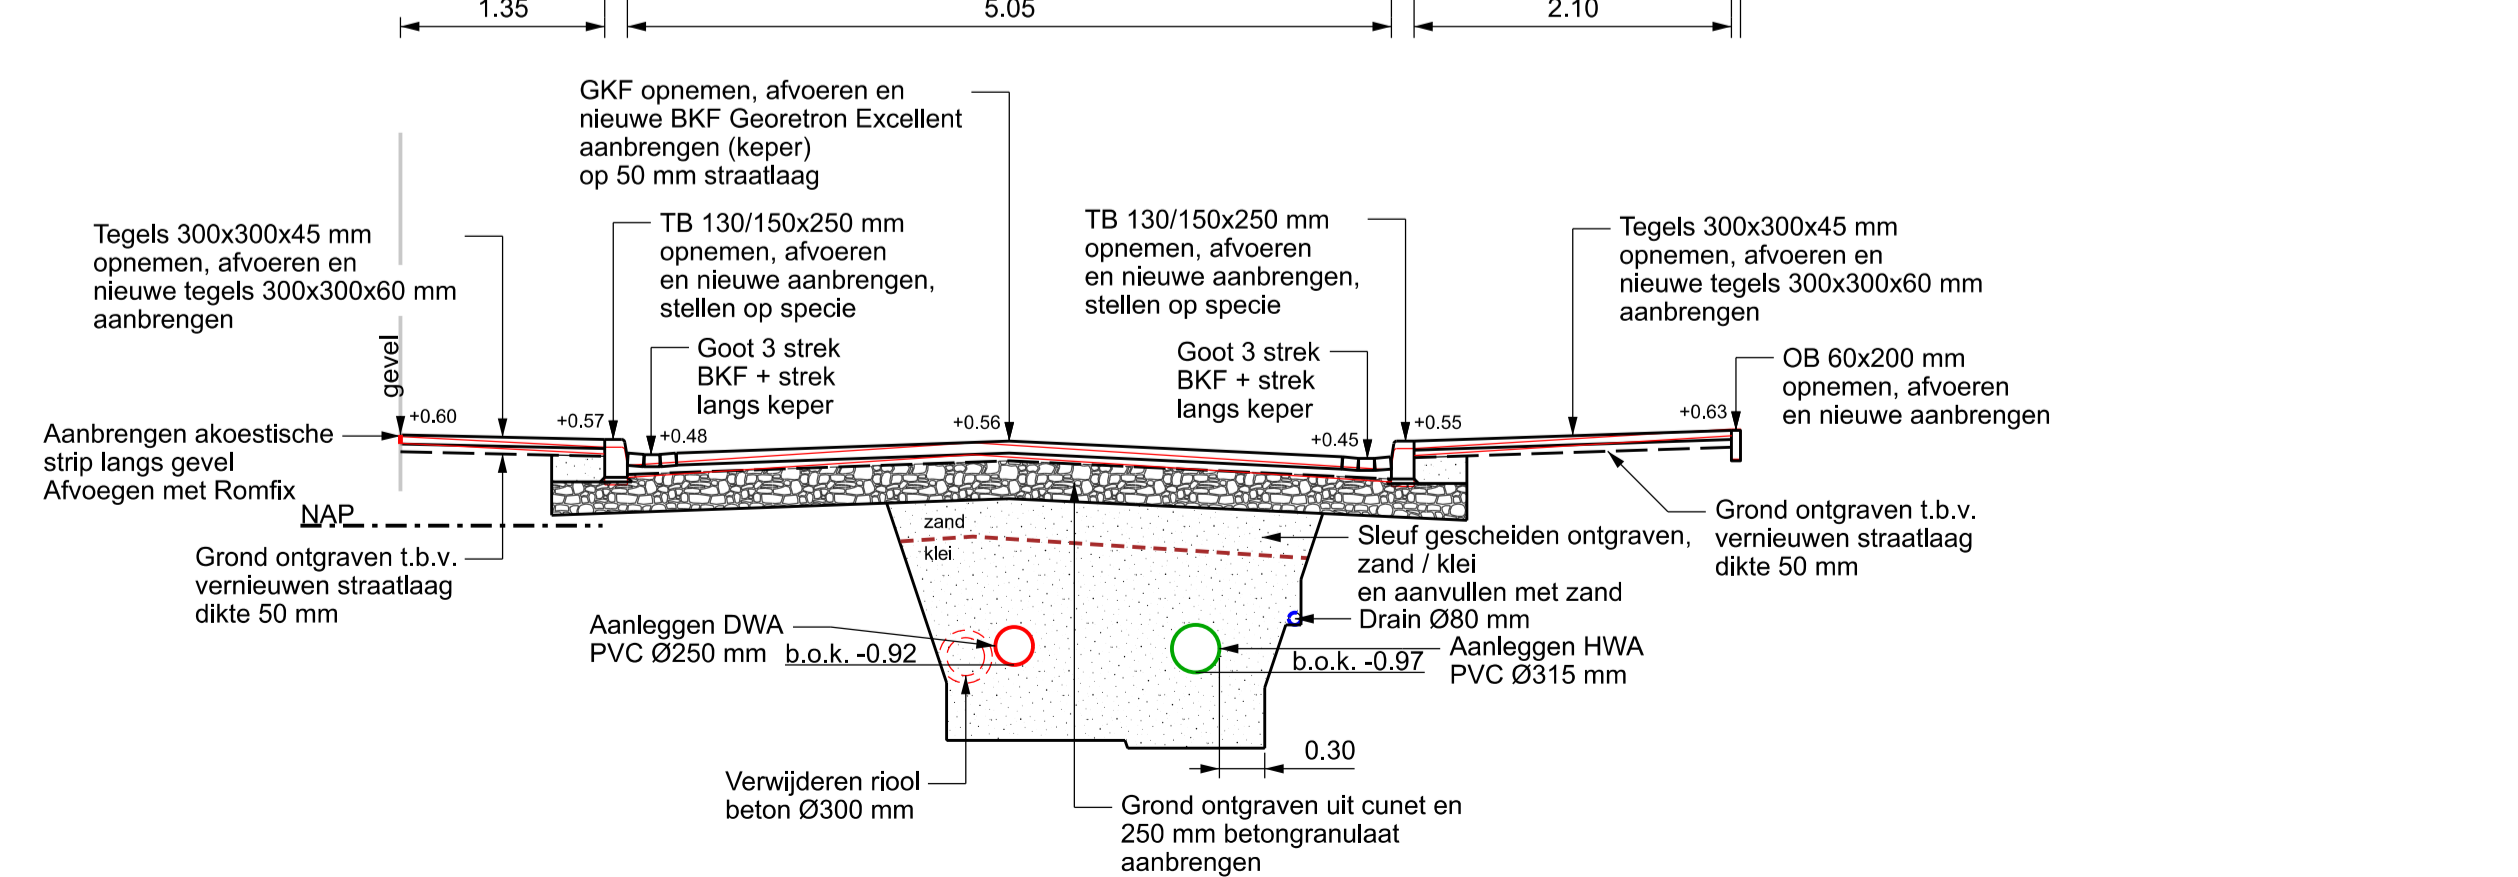

PROFIEL I-I
schaal 1:50

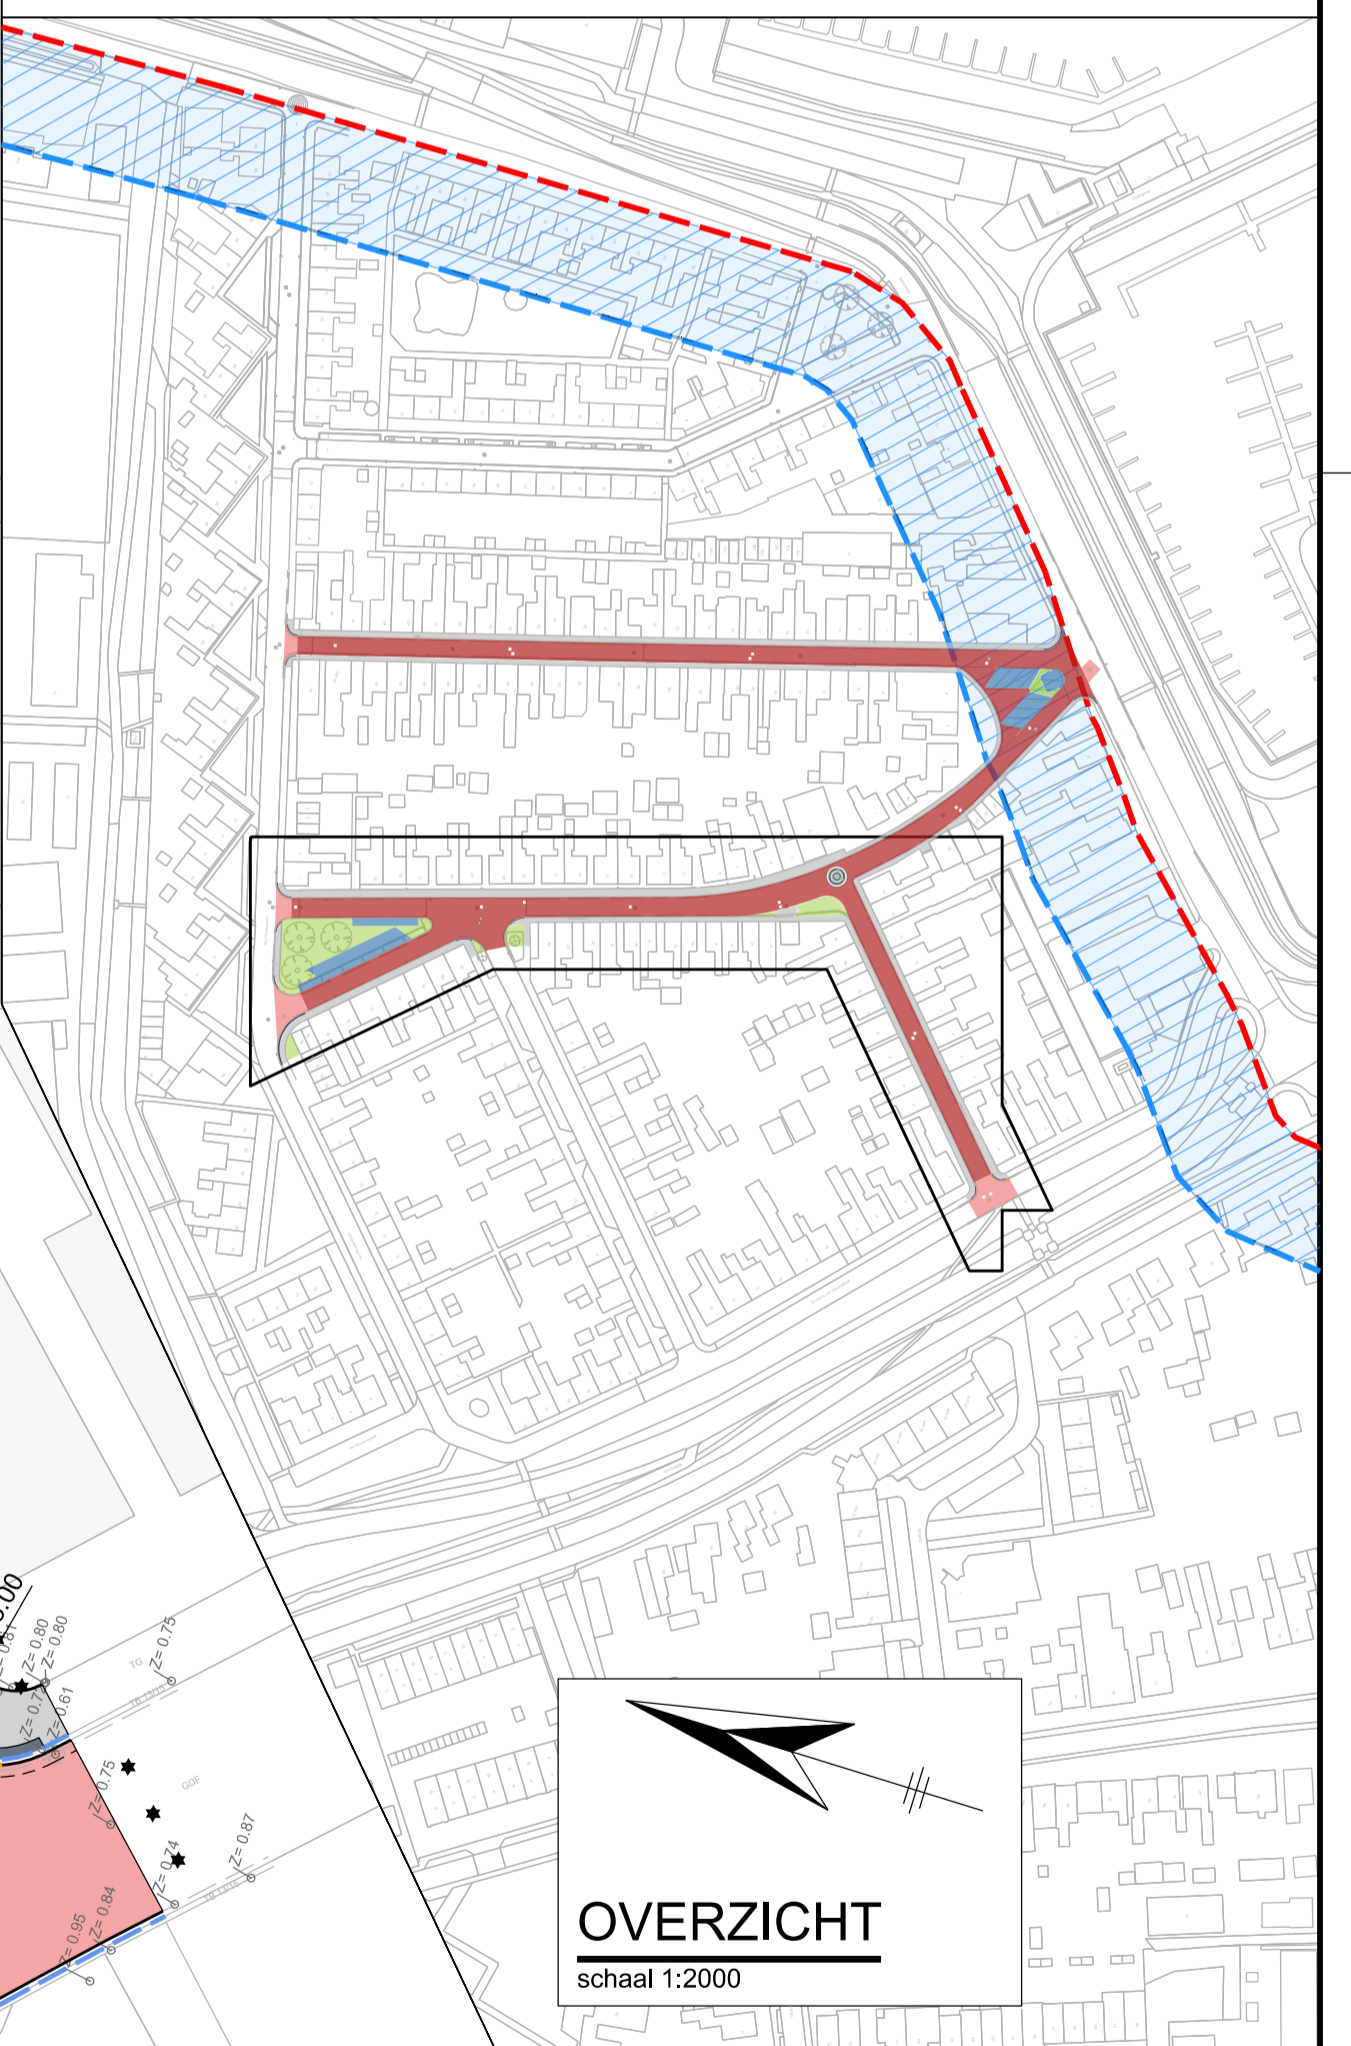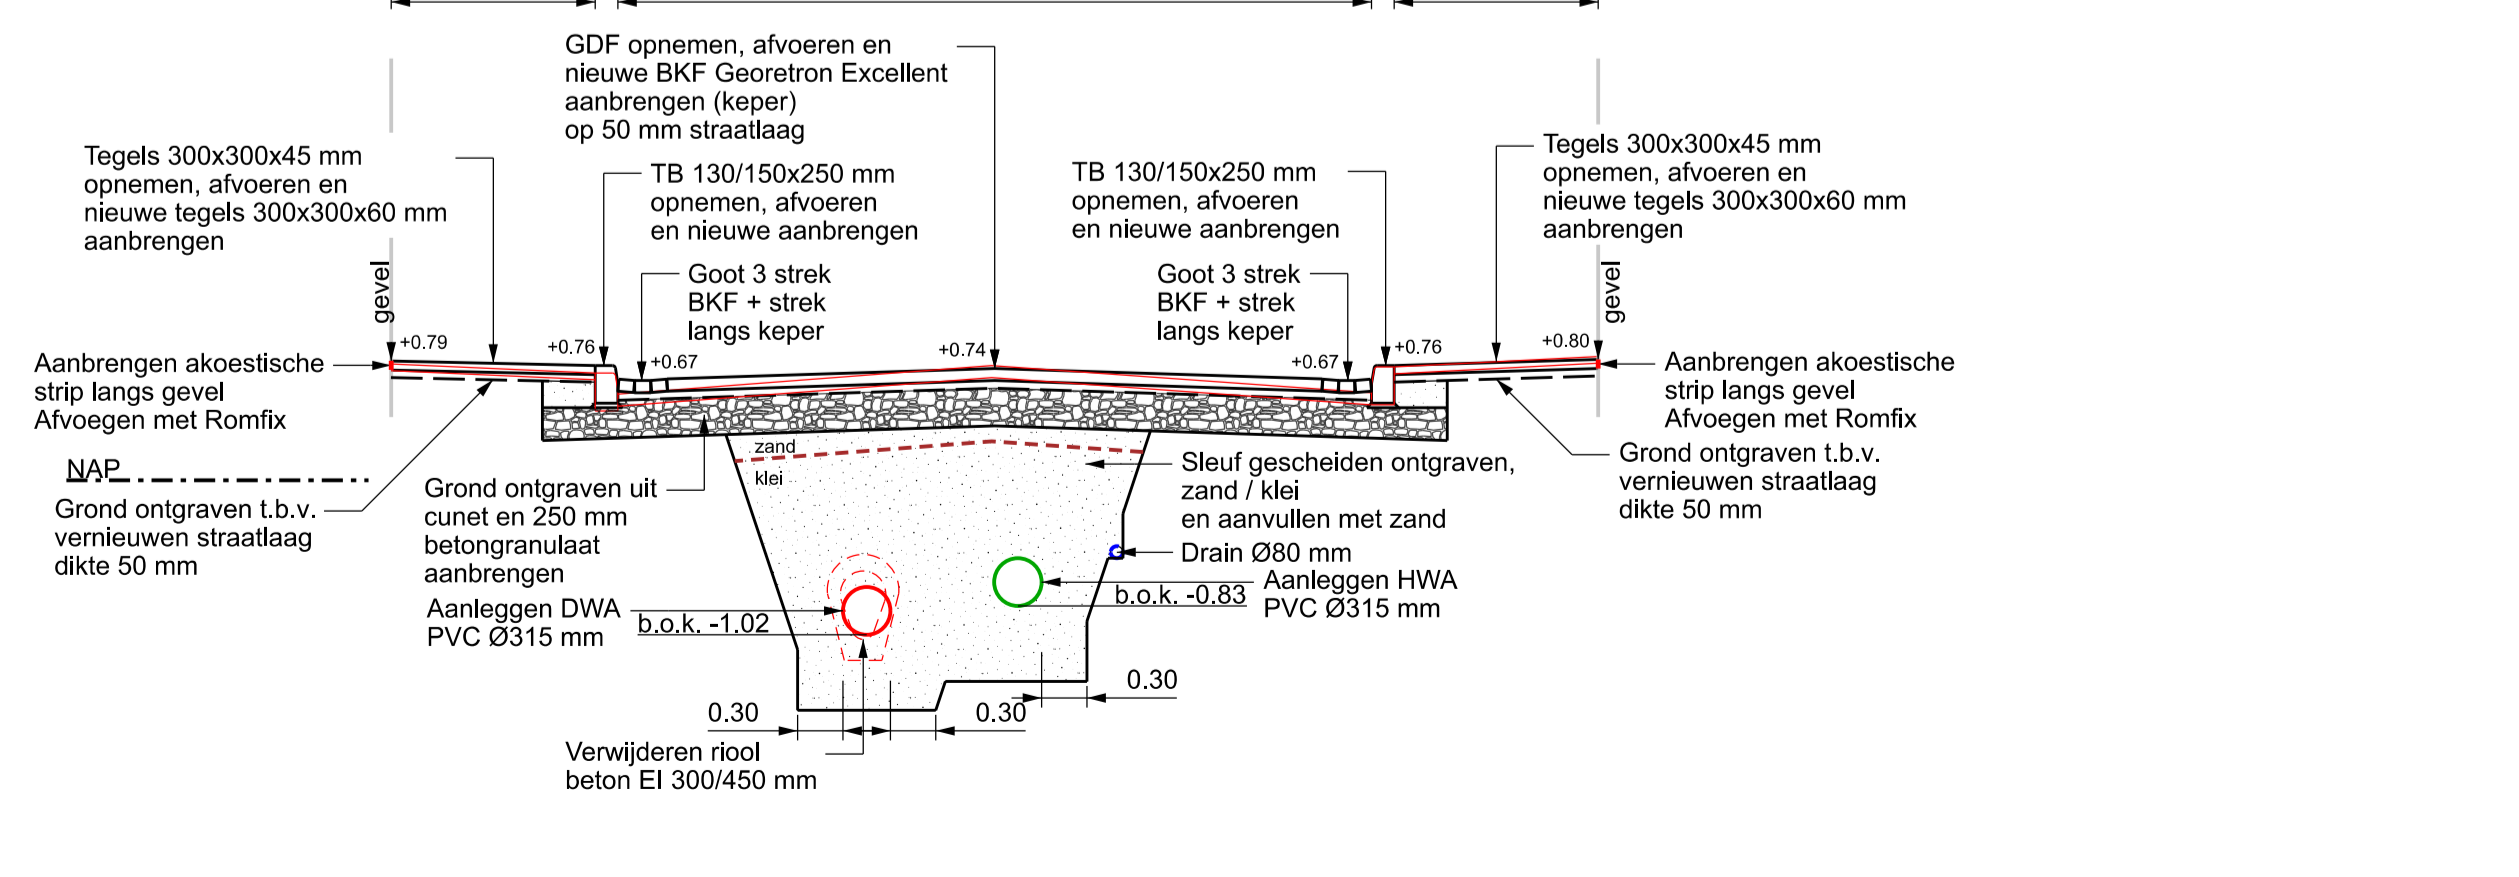

OVERZICHT
schaal 1:2000

versie	omschrijving	datum	getekend	gecont.
-	-	-	-	-
Buroinfra Ingenieursbureau civiele techniek				
opdrachtgever:		Gemeente Reimerswaal		
omschrijving:		Aanleg gescheiden stelsel Burenpolder Yerseke Nieuwe situatie 2/2		
getekend	paraaf	datum	tekering nummer	bestek nummer
WvdD	FJB	15 - 05 - 2023	221062-RMW-06	R2302
gecontroleerd				
		Buroinfra INGENIEURSBUREAU CIVIELE TECHNIEK		formaat: 595x1189 schaal: 1:200 aantal bladen: 6 blad: 6