
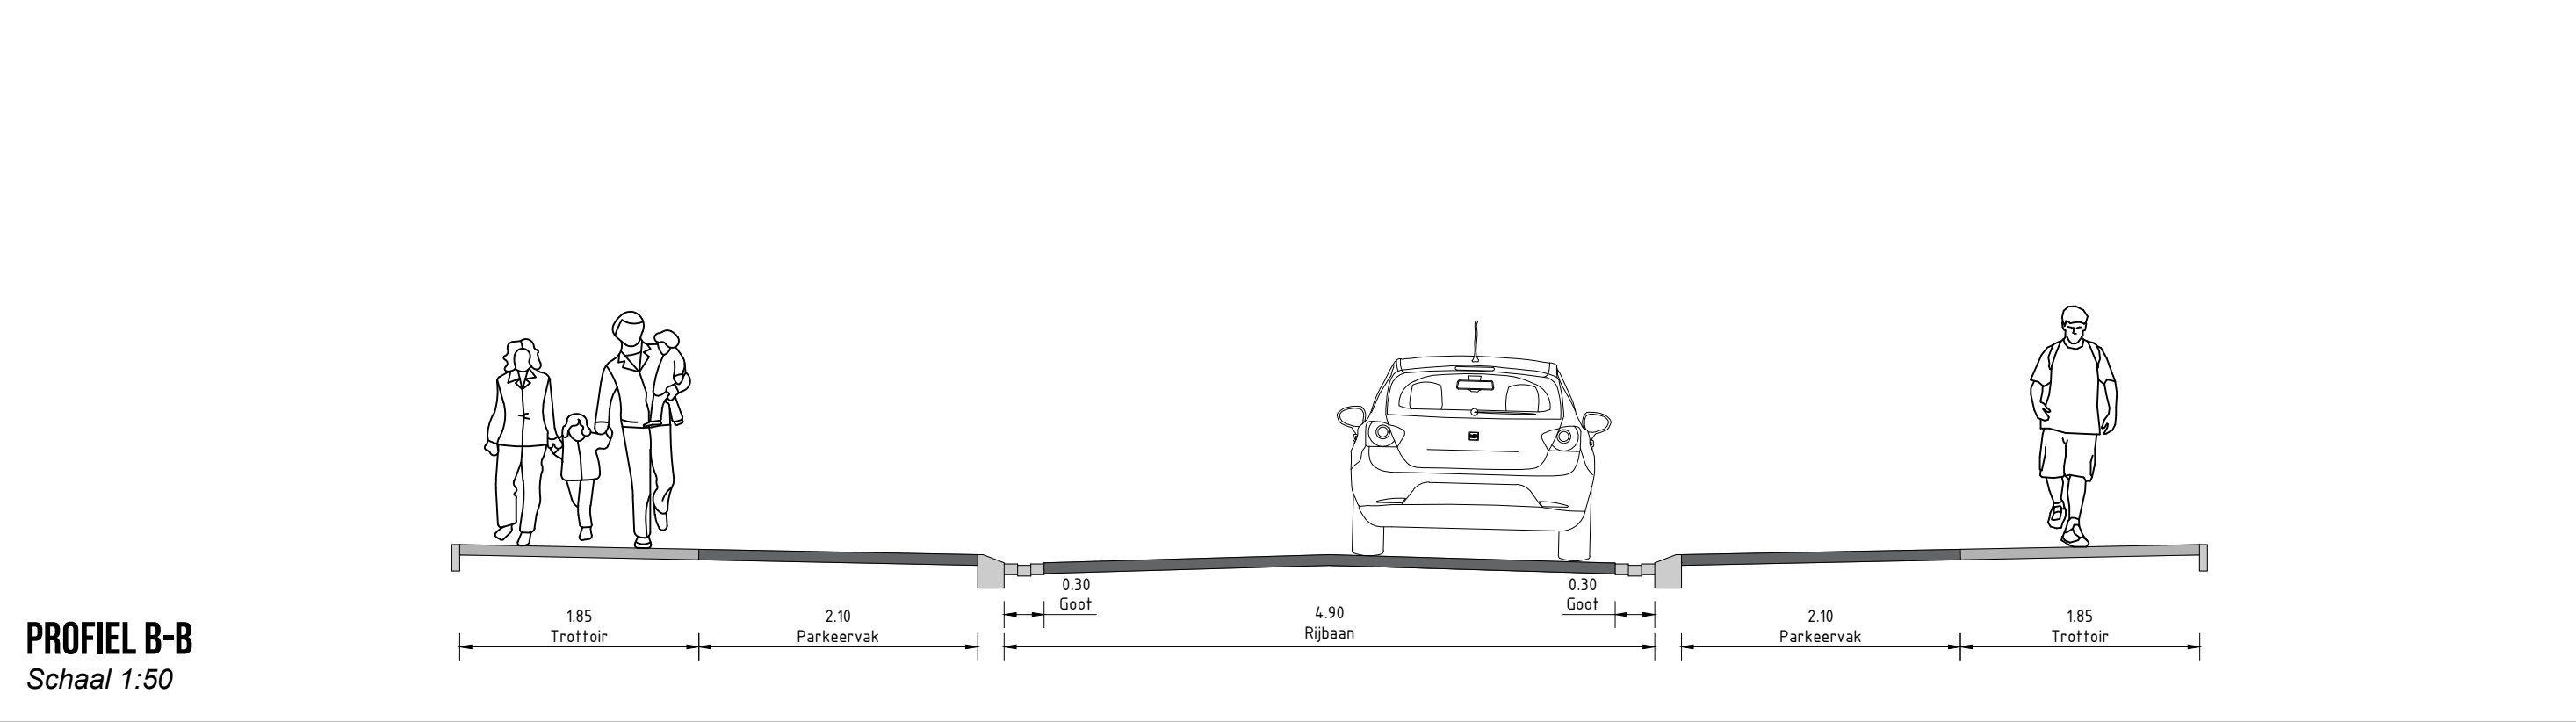


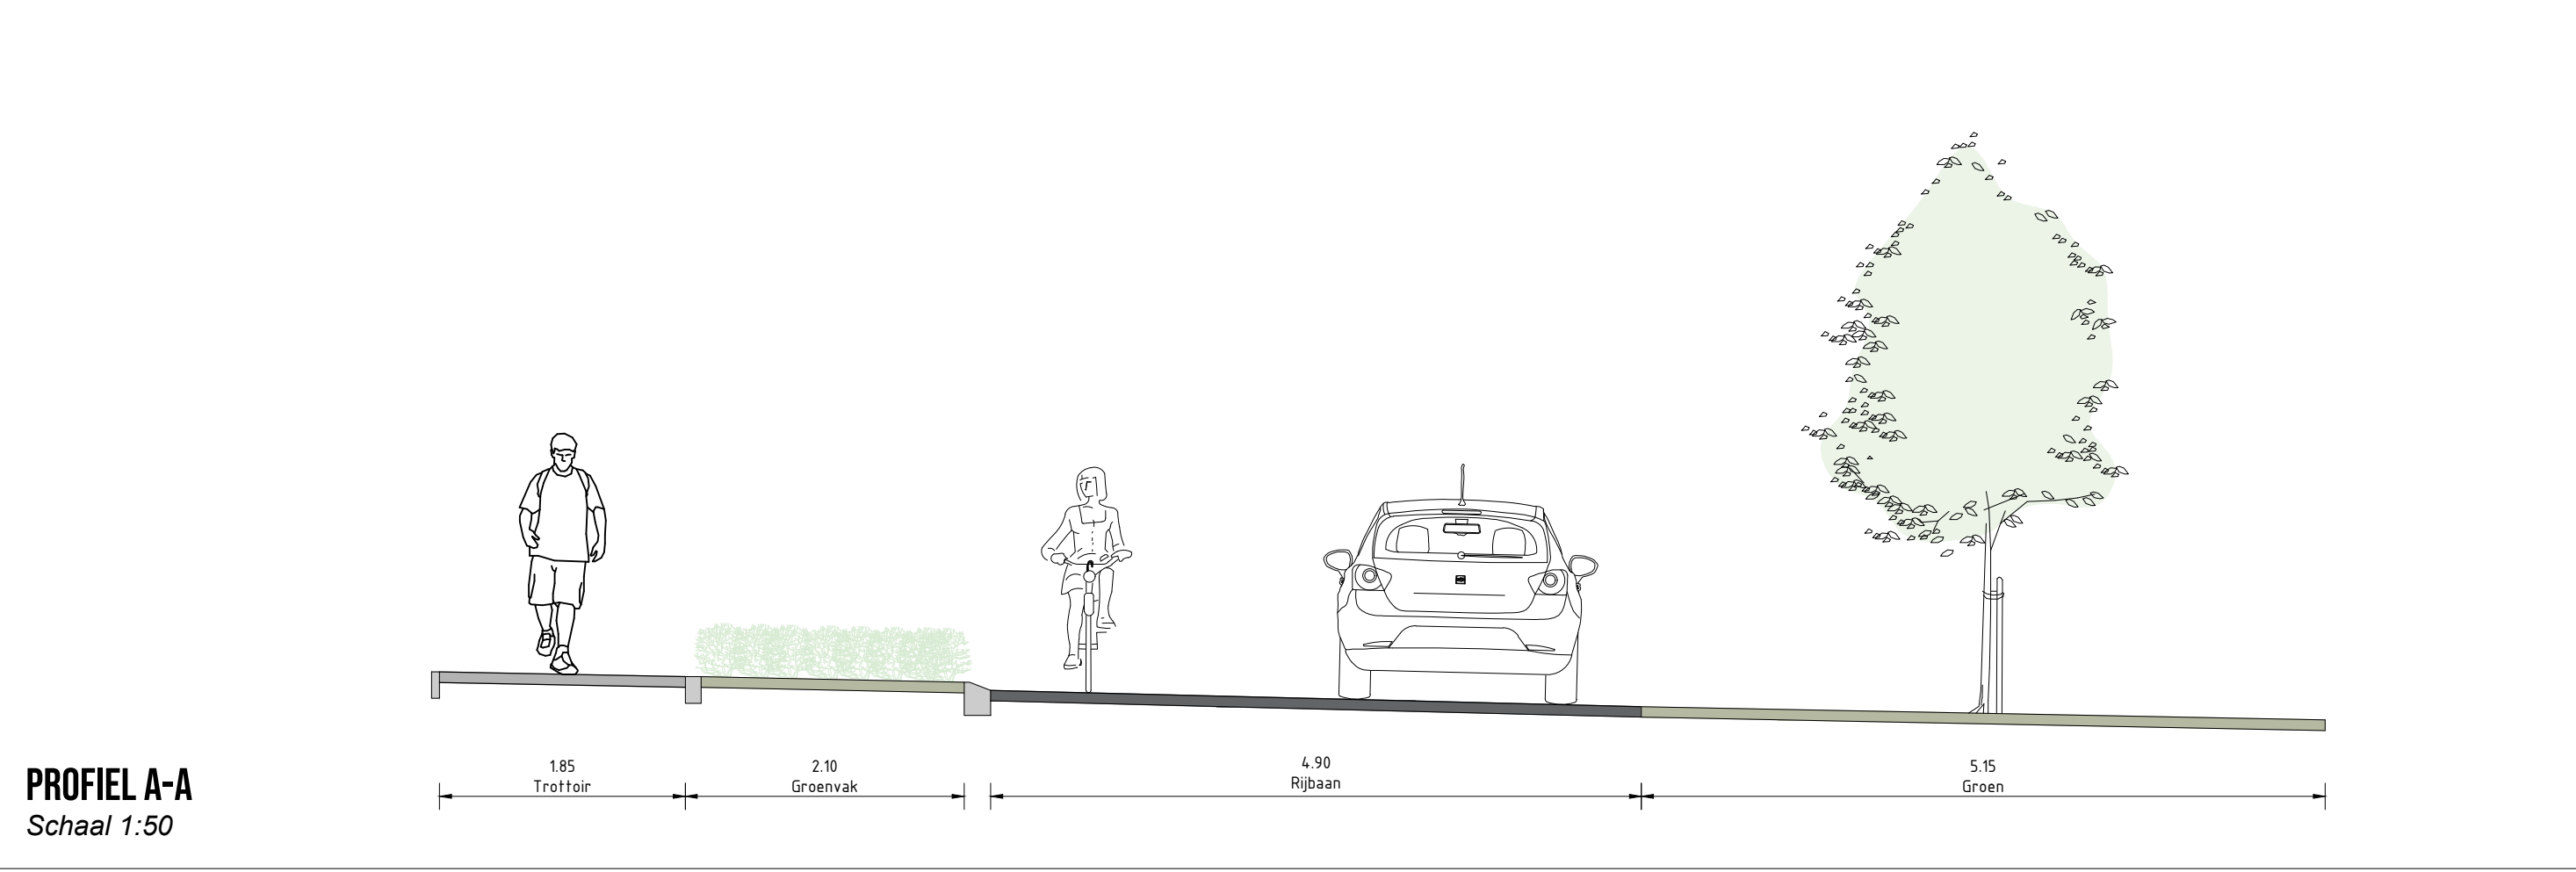

LEGENDA

	Verharding rijbaan van betonklinkers		Locatie brug
	Verharding rijbaan van asfalt		Bebouwing
	Parkeerstrook van beton dubbelklinkers		Perceel
	Parkeerstrook van beton dubbelklinkers		Watergang
	Verharding trottoir van befontegels		Talud watergang
	Grasbefontegels		Gras
	Bandenlijn		Beplanting
	Goot		Bodem wadi
	Diverse verloopbanden		Nieuwe haag
	Drempel/plateau Kleur: grijs/wit		Locatie nieuwe boom
	Perceelsgrens		Locatie nieuwe boom

TRAMPER III HANSWEERT

001277_09-07 | Presentatietekening woonrijpsituatie
1:500 | A1 594x841mm
28-11-2023

