
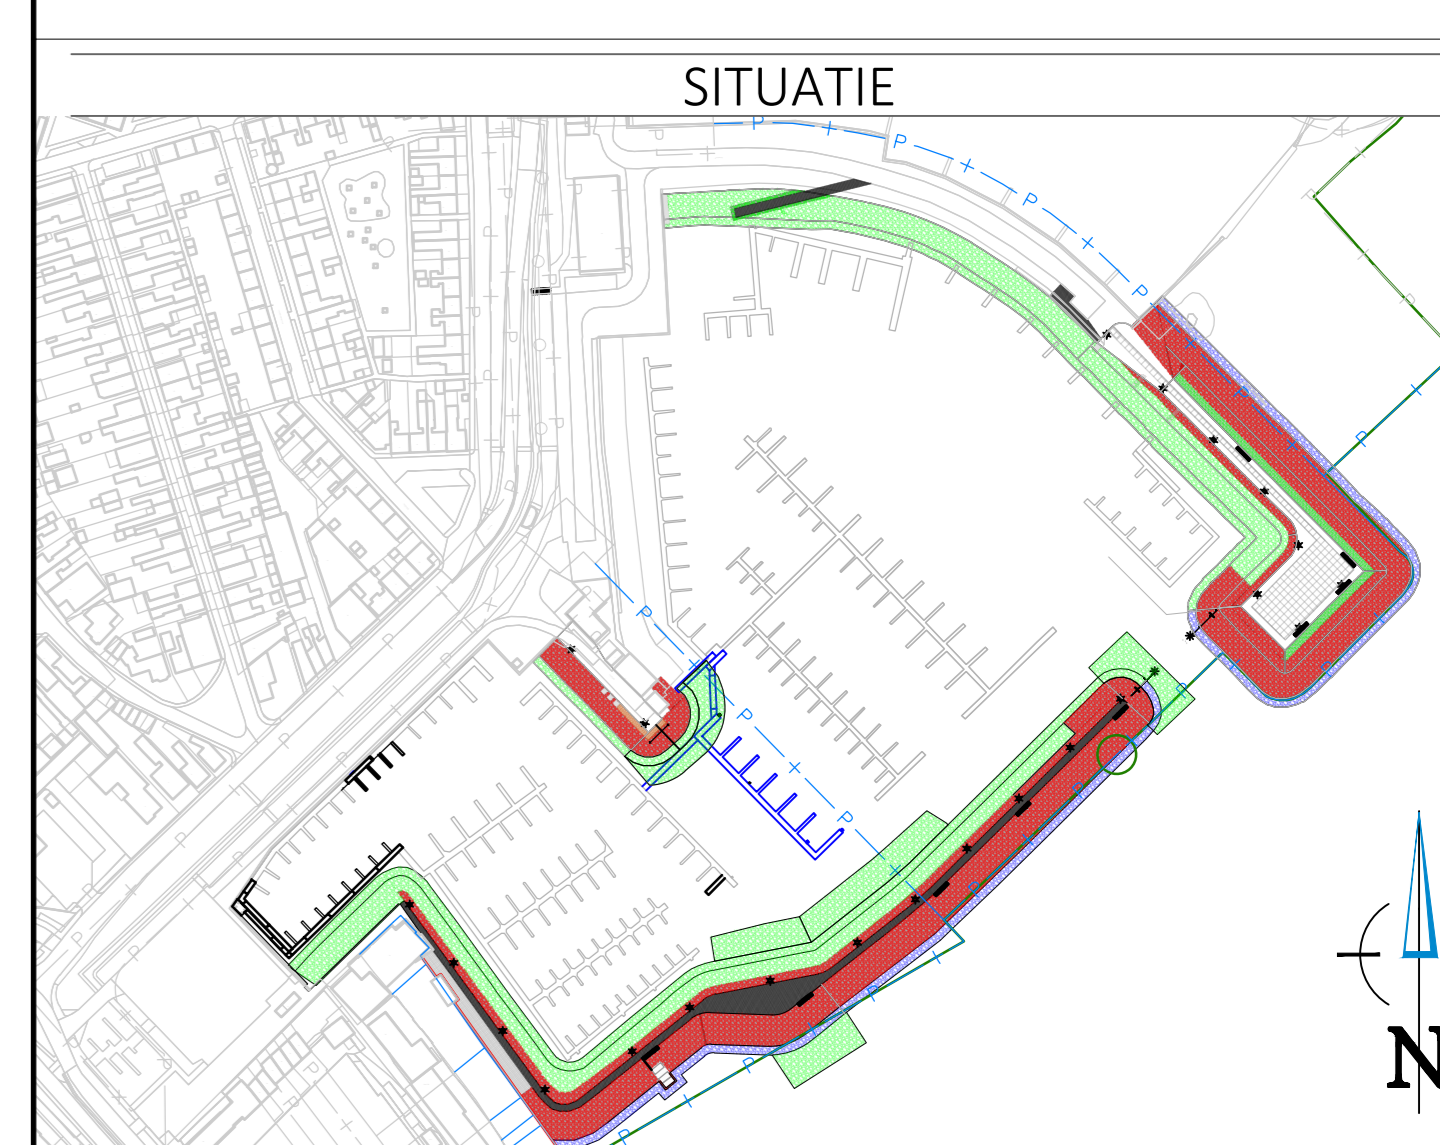



VERKLARING

- Met gietasfalt geopeneteerde bestorting 5-40kg, laagdikte min. 0,30m
 - Bestorting 40-200kg, laagdikte min. 0,72m
 - Bestorting 10-60kg, laagdikte min. 0,46m
 - Asfalt
 - Rivier/straatrand
 - Beton/meng-granulaat
 - Stelconplaten
 - Grond aanvullen
 - Herzelfen
 - Talud
 - Vlonder
 - Natura 2000
 - Kadastrale grens
 - Geotextiel
 - Teenschot
 - Bestaand maaiveld
 - Mantelbus 1X PE75 tbv OV en 1X TBV Toekomst
 - Trekput mantelbus
- OV mast
 Mast: valmont ST VE 515cm RAL-PLD 9002
 Armatuur: Lightronics Brisa LED PLD 1911
 Lamp: LED, Kleur 3000, 10W
- 2x1 Zorki banken (gitzwart, RAL 9905) op stelconplaten (2x1x0,25m) in het midden afvalbak Constructo 100 (RAL 7019) met RVS binnenbak op stelconplaat (2x1x0,25m)

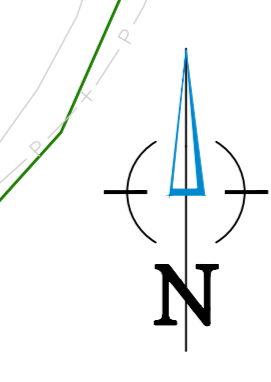


OPMERKINGEN


- Maten in meters, tenzij anders vermeld
- Peilmaten in meters t.o.v. N.A.S.P., tenzij anders vermeld
- Afmetingen en diameters in millimeters, tenzij anders vermeld
- Bijbehorende tekeningen:
 11499-DO-T-012-0-1-OWP_HAVENDAMMEN_STENENWERK
 11499-DO-T-018-0-1-OVT_STEIGERS_NIEUWE_SITUATIE
 11499-DO-T-019-STEIGERTOEGANG_HAVENPLEIN
 11499-DO-T-023-0-1-GOLFESCHOT
 xref:infra_meerpaalweg

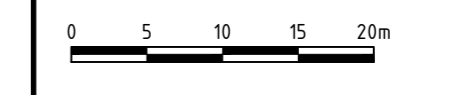

Versie	Datum	Tekeningstatus	Getekend	Geautoriseerd
1.0	21-09-2023	Eerste uitgave	J.R.	L.F.
2.0	18-10-2023	Tweede uitgave	J.R.	L.F.
2.1	13-11-2023	Derde uitgave	J.R.	L.F.
3.0	01-12-2023	Vierde uitgave	J.R.	L.F.

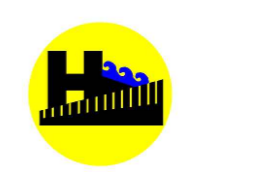

Van den Herik
Kust- en Oeverwerken B.V.
Industrieweg 24 Postbus 191 3360 AD Steedrecht tel 0184-412881 fax 0184-411937



Gemeente Reimerswaal
Postbus 10
4316AK Kruisingen

Bouwteam Ontwikkeling Havens Yerseke
Bovenaanzicht

Nieuwe situatie
OVT

Getekend: J. Biss	Datum: 01-12-2023	Revisie: 0	Bladz. 1 van 1
Geautoriseerd: R. Klein / L. Fraaije	Datum: 01-12-2023	Status: DEFINITIEF	versie: 3.0
Vrijgegeven: N. Goud / W. de Leeuw	Datum: 01-12-2023	Status: DEFINITIEF	versie: 3.0

Projectnummer: 1649
 Jaar: 2023
 Formaat: A3
 Schaal: 1:500
 Doel: Bestaande situatie
 Teken: 1649-05-T-019-OVT-Steigerwerk

Bovenaanzicht
SCHAAL 1:500