



NIUWE SITUATIE

Verharding/Riolering
Schaal 1:200

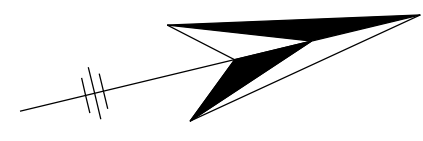


PROFIEL B-B'

Locatie: Scoudestraat
Nieuwe situatie
Schaal 1:50

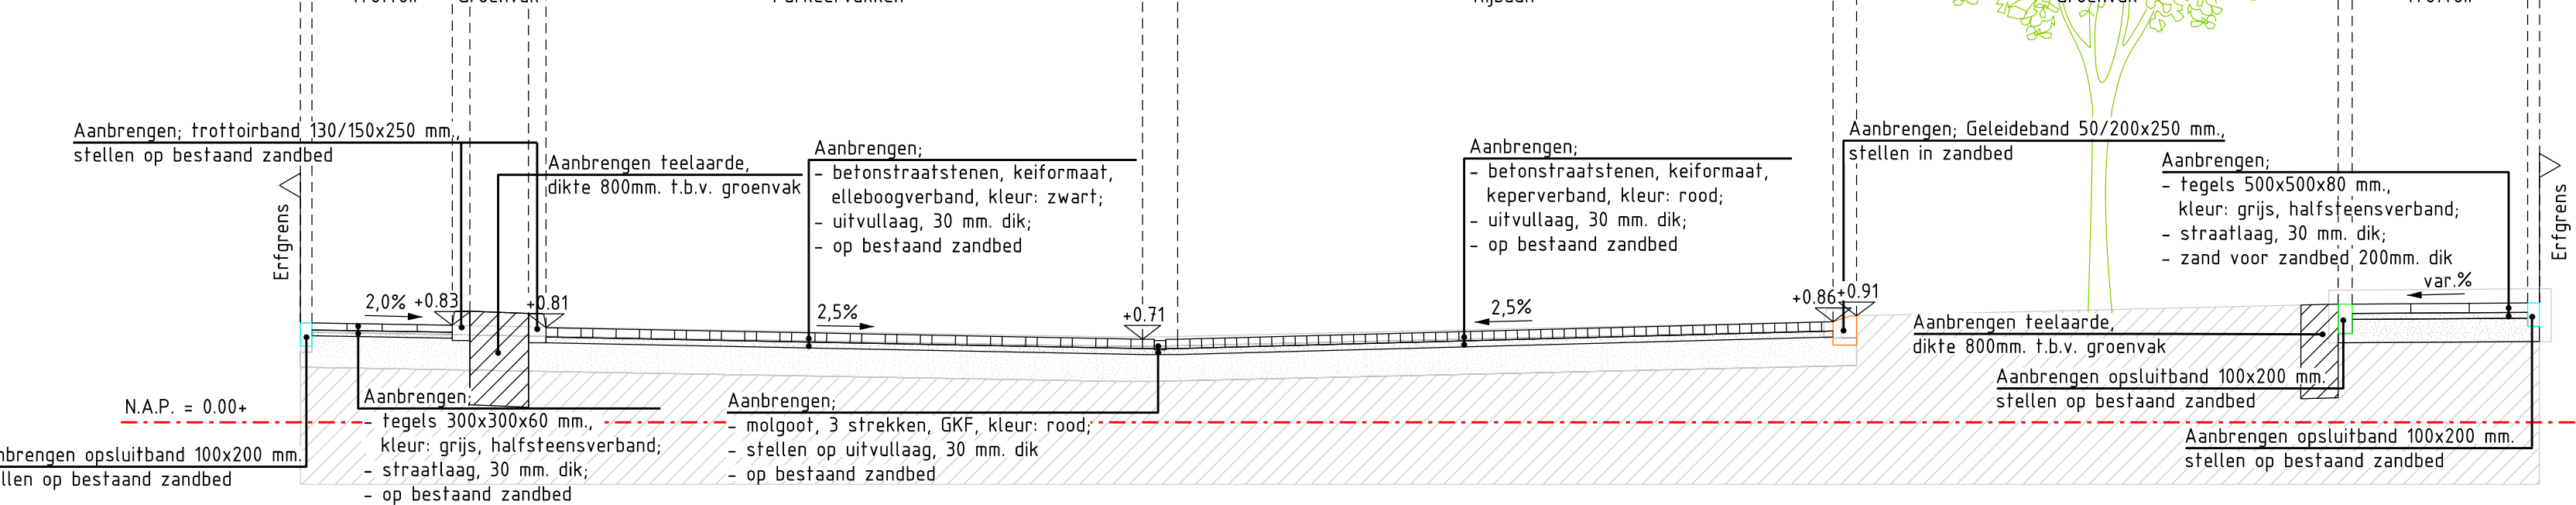


Detail 1

Bestrating schoolzone
Bij begin schoolzone
Schaal 1:20

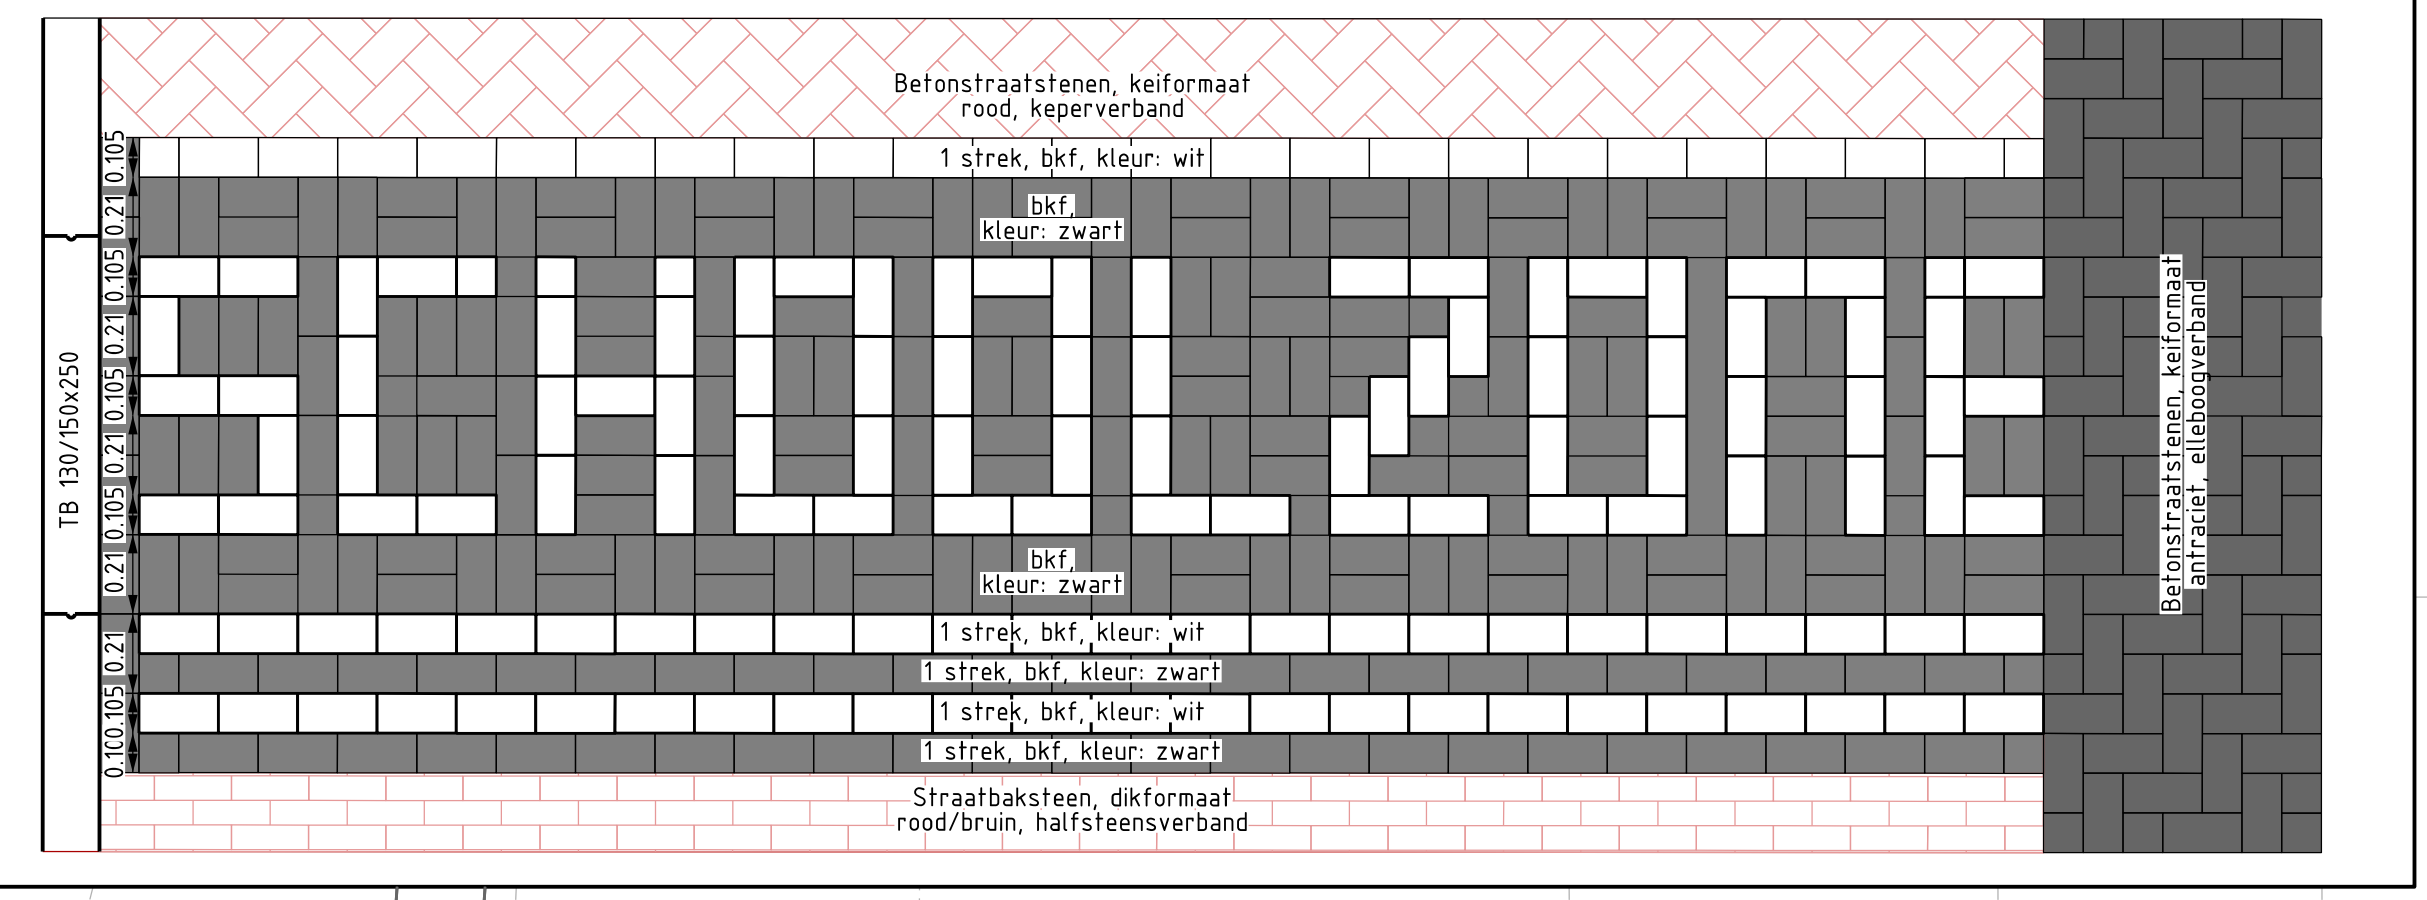


PROFIEL A-A'

Locatie: Scoudestraat
Nieuwe situatie
Schaal 1:50

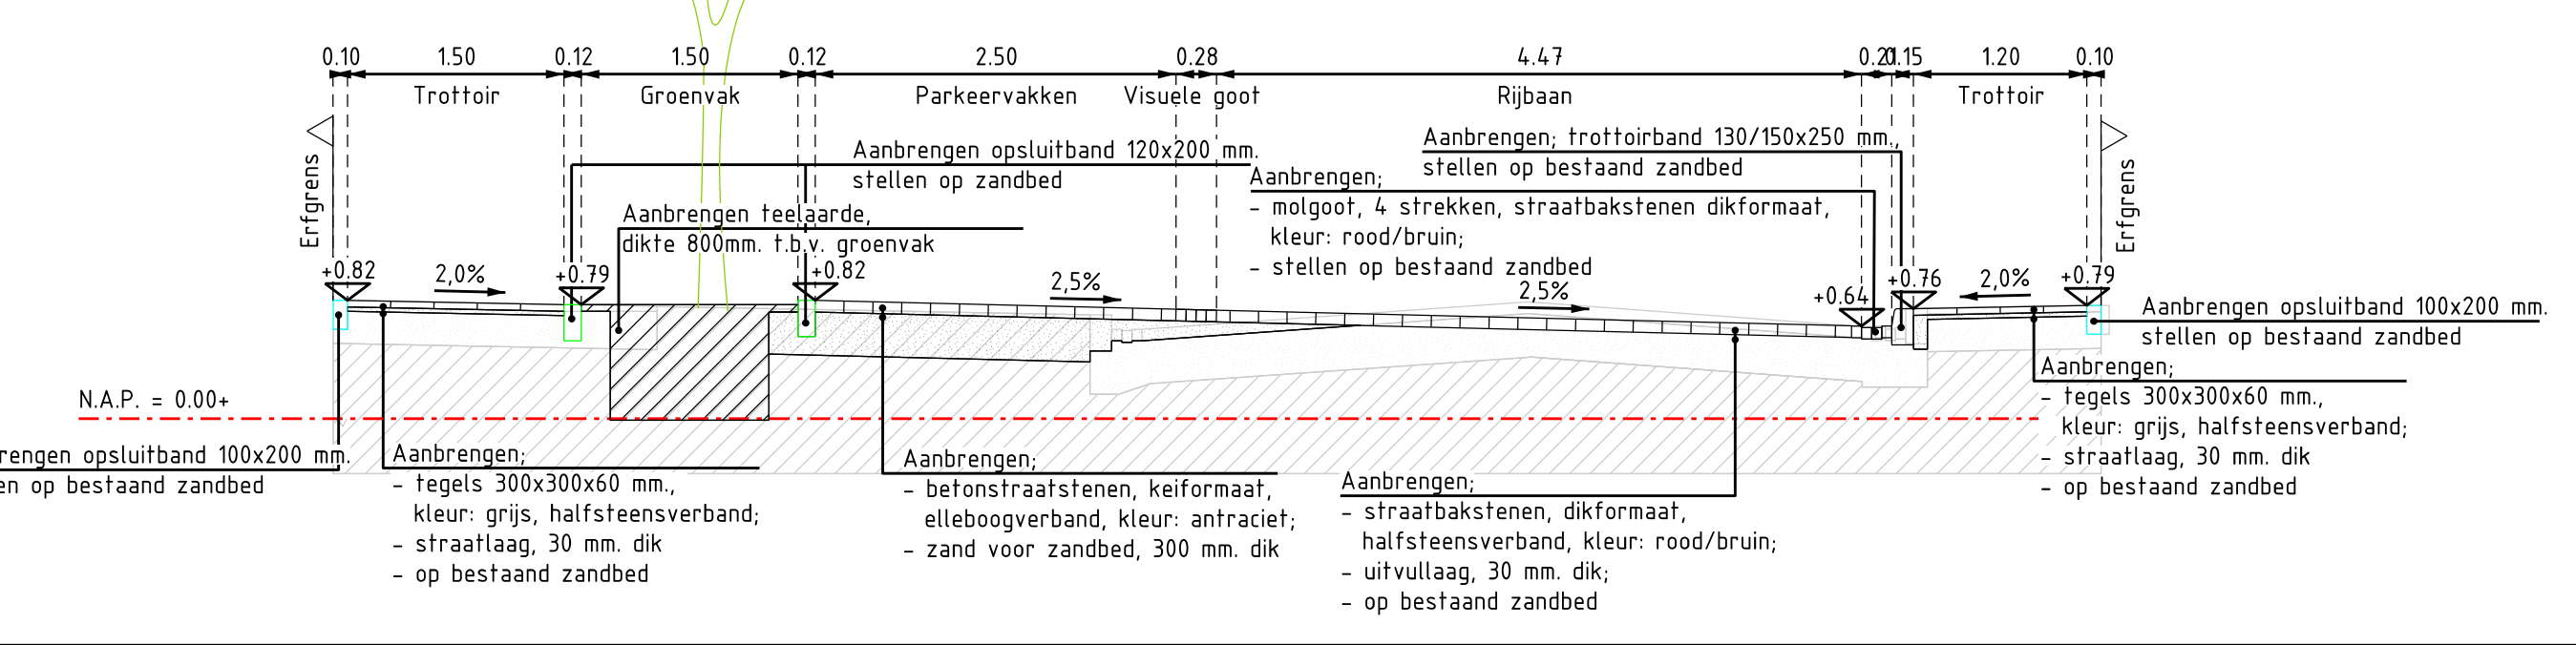

SITUATIE (SCHAAL 1:5000)

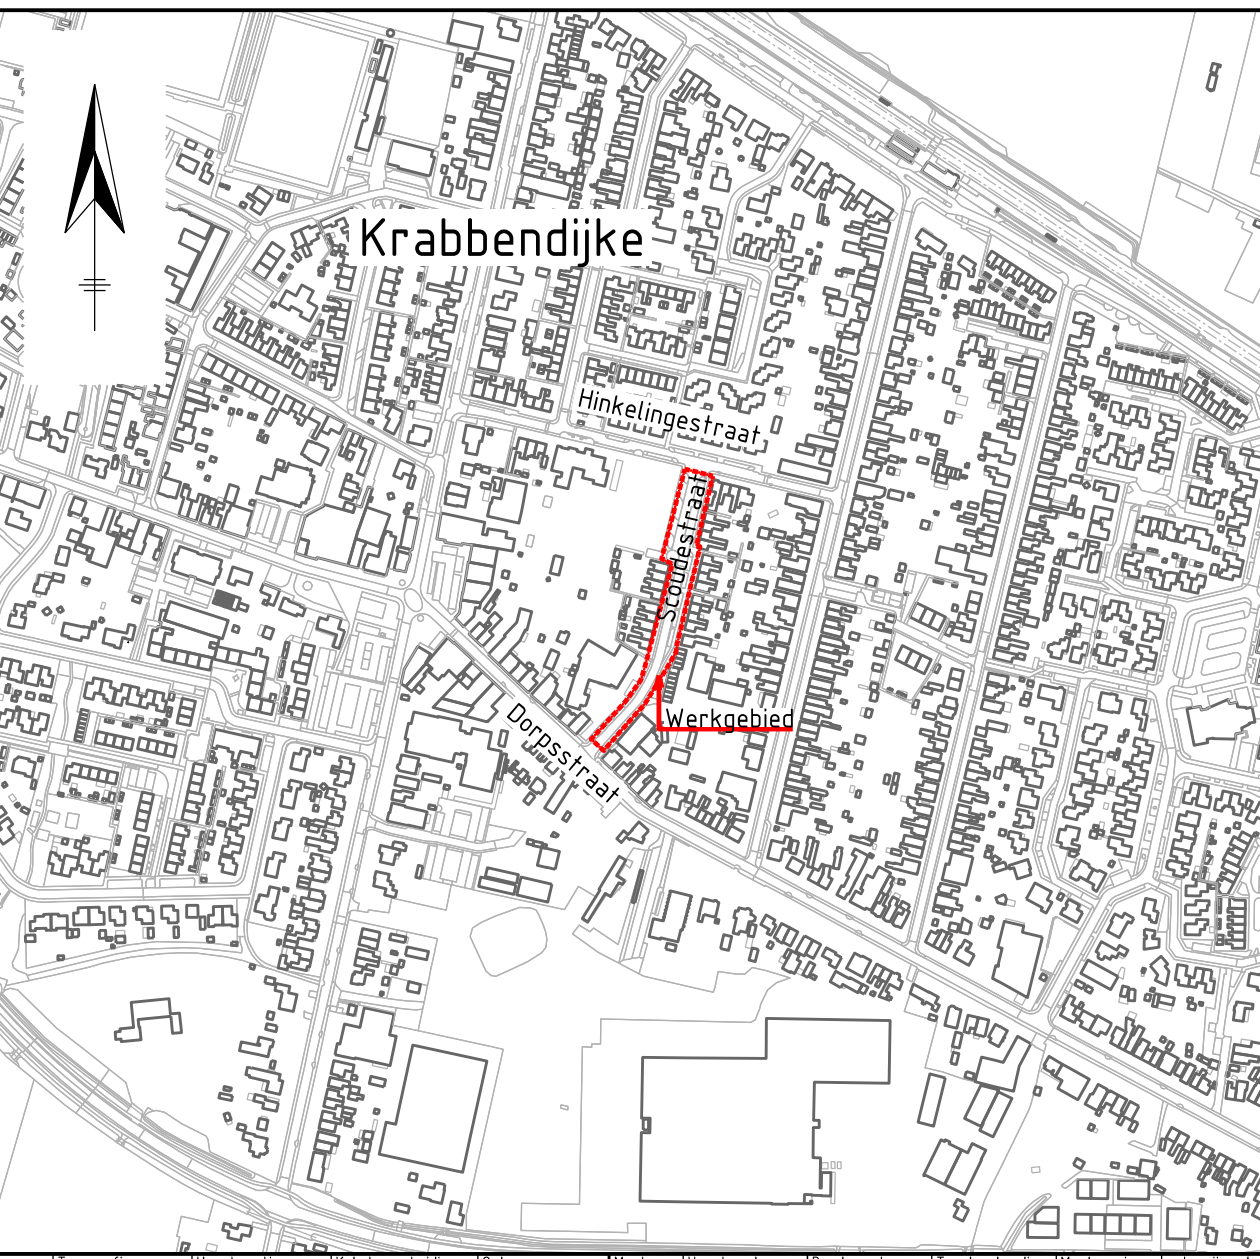

LEGENDA (ONDERGROND/TOPOGRAFIE)

	Ondergrond
	Perceelsgrens
	Bebouwing
	Aan het werk grenzende bebouwing
	Locatie inrit/brandgang
	Handhaven boom
	Bestaande lichtmast op huidige locatie handhaven
	Handhaven kolk (Sk)

LEGENDA (KLIJ)

	Cai-COAX
	Gastleiding lage druk
	Elektra laagspanning
	Waterleiding
	KPN
	Glasvezel
	Persleiding
	Mantelbuis

LEGENDA (NIEUWE VERHARDING)

	Werkgrens
	Materiaalscheiding
	Opbreksgrens
	Aanbrengen markering van betonstraatstenen keiformaat, kleur: rood/bruin, vrijgekomen uit het werk (GDF, hv, rb(h))
	Aanbrengen straatbakstenen, keiformaat, keperverband, kleur: rood/bruin, vrijgekomen uit het werk (GDF, hv, rb(h))
	Aanbrengen betonstraatstenen, keiformaat, elleboogverband, kleur: antraciet (BKF, elb, ani)
	Aanbrengen betonstraatstenen, keiformaat, elleboogverband, kleur: rood (BKF, elb, rood)
	Aanbrengen betonstraatstenen, keiformaat, in stroken, 10 strekken, kleur: rood (BKF, str, rood)
	Aanbrengen betonstraatstenen, keiformaat, in stroken, 3 strekken, kleur: zwart (BKF, str, zwart)

LEGENDA (NIEUWE VERHARDING) - Materials

	Aanbrengen betontegels; 300x300x60 mm, halfsteensverband, kleur: grijs (tgs 300x300x60)
	Aanbrengen betontegels; 300x300x80 mm, halfsteensverband, kleur: grijs (tgs 300x300x80)
	Aanbrengen betontegels; 500x500x80 mm, halfsteensverband, kleur: grijs (tgs 500x500x80)
	Aanbrengen markering van betonstraatstenen keiformaat, kleur: wit/zwart; markering 'schoolzone' (SCHOOLZONE) volgens detail 1
	Grond verwerken in bermen
	Aanbrengen opsluitbanden 60x200 mm
	Aanbrengen opsluitbanden 100x200 mm
	Aanbrengen opsluitbanden 120x250 mm
	Aanbrengen trottoirbanden 130/150x250 mm
	Aanbrengen geleidebanden 50/200x250 mm

LEGENDA (BESTAANDE RIOLERING)

	Aanbrengen verloopband van opsluitband 150x250 mm naar geleideband 50/200x250 mm
	Aanbrengen inritbanden 150x170 mm (links, midden en rechts)
	Aanbrengen goot, 3 strekken betonstraatstenen, keiformaat, kleur: rood (gt, 3str, GDF, rood)
	Aanbrengen goot, 4 strekken straatbakstenen, keiformaat, kleur: rood/bruin, vrijgekomen uit het werk (gt, 4str, GDF, r/b(h))
	Aanbrengen markering van betonstraatstenen, keiformaat; lengtemarkering 0,20 - 0,20, breedte: 0,10 m.
	Door derden aan te brengen boom
	Door derden aan te brengen planting
	Herstraten, betontegels
	Herstraten, betonstraatstenen

LEGENDA (BESTAANDE RIOLERING) - Materials

	Herstraten, straatbakstenen
	Herstraten, particuliere verhardingen
	Bestaande lichtmast plaatsen op nieuwe locatie, door derden
	Aanbrengen juliepaal
	Op hoogte brengen bestaande putafdekking

LEGENDA (NIEUWE RIOLERING)

	Aanbrengen straatkolk, aansluiten op bestaande kolkleiding (SK)
	Aanbrengen tegelpadkolk (Tpk)
	Aanbrengen HWA kolkaansluitleiding, pvc Ø125 mm
	Maken inlaat HWA kolkaansluitleiding

DEFINITIEF		Opdrachtgever: REIMERSWAAL		Opdrachtnemer: ZFC		Zeland Engineering Consultants Civieltechnisch adviesbureau	
Project: Herinrichting Scoudestraat		Formaat: A1xA0 L		Schaal: 1:200		Datum: 19-01-2024	
Onderdeel: Herinrichting Scoudestraat en herstraatwerk Hinkelingsstraat te Krabbendijke		Bladen: 1 van 2		Versie: A		Referentienummer: 2023-902	
Projectnummer: 2023-902		Tekeningnummer: B-2023-902-501		Besteknummer: -		Referentienummer: 2023-902	

Bestandsnaam: DEFINIEF_B-2023-902_Verhalen_A.dgn