

Nieuwbouw CBS D'n Akker

Informatieavond

19 maart 2025

V0.2b

Even voorstellen

Projectbetrokkenen nieuwbouw CBS D'n Akker

- Rinus van der Werf
- Frans Verkuijl
- Ard Flipse | RoosRos
- Robbert den Hartog | Synarchis

directeur CBS D'n Akker
projectleider gemeente
architect
projectmanager



Planning | terugblik

Wat is er afgelopen periode gedaan?

- Programma van Eisen opgesteld
- Architect gecontracteerd
- Projectmanagementbureau gecontracteerd
- Eerste opzet structuurontwerp uitgewerkt



Planning | terugblik

Welke onderzoeken heeft de gemeente uit laten voeren?

- Omgevingsscan Natuur Omgevingswet
- Nader onderzoek foerageergebied vleermuizen
- Verkennend bodemonderzoek
- Archeologisch onderzoek
- Onderzoek stikstof

Planning | vooruitblik

Wat gebeurt er komende periode?

- Beoordeling eerste opzet structuurontwerp
- Contractvorming constructeur en installatie-adviseur
- Verder uitwerken structuurontwerp in een voorlopig ontwerp en vervolgens een definitief ontwerp

Start bouw op zijn vroegst zomer 2026

Toelichting structuurontwerp

Structuurontwerp

- Afgestemd met gebruikers
- Passend in omgeving
- Richtinggevend


INFORMATIEAVOND
CONCEPT STRUCTUURONTWERP
CBS D'N AKKER WAARDE

vcpoz

D'n Akker
Christelijke basisschool






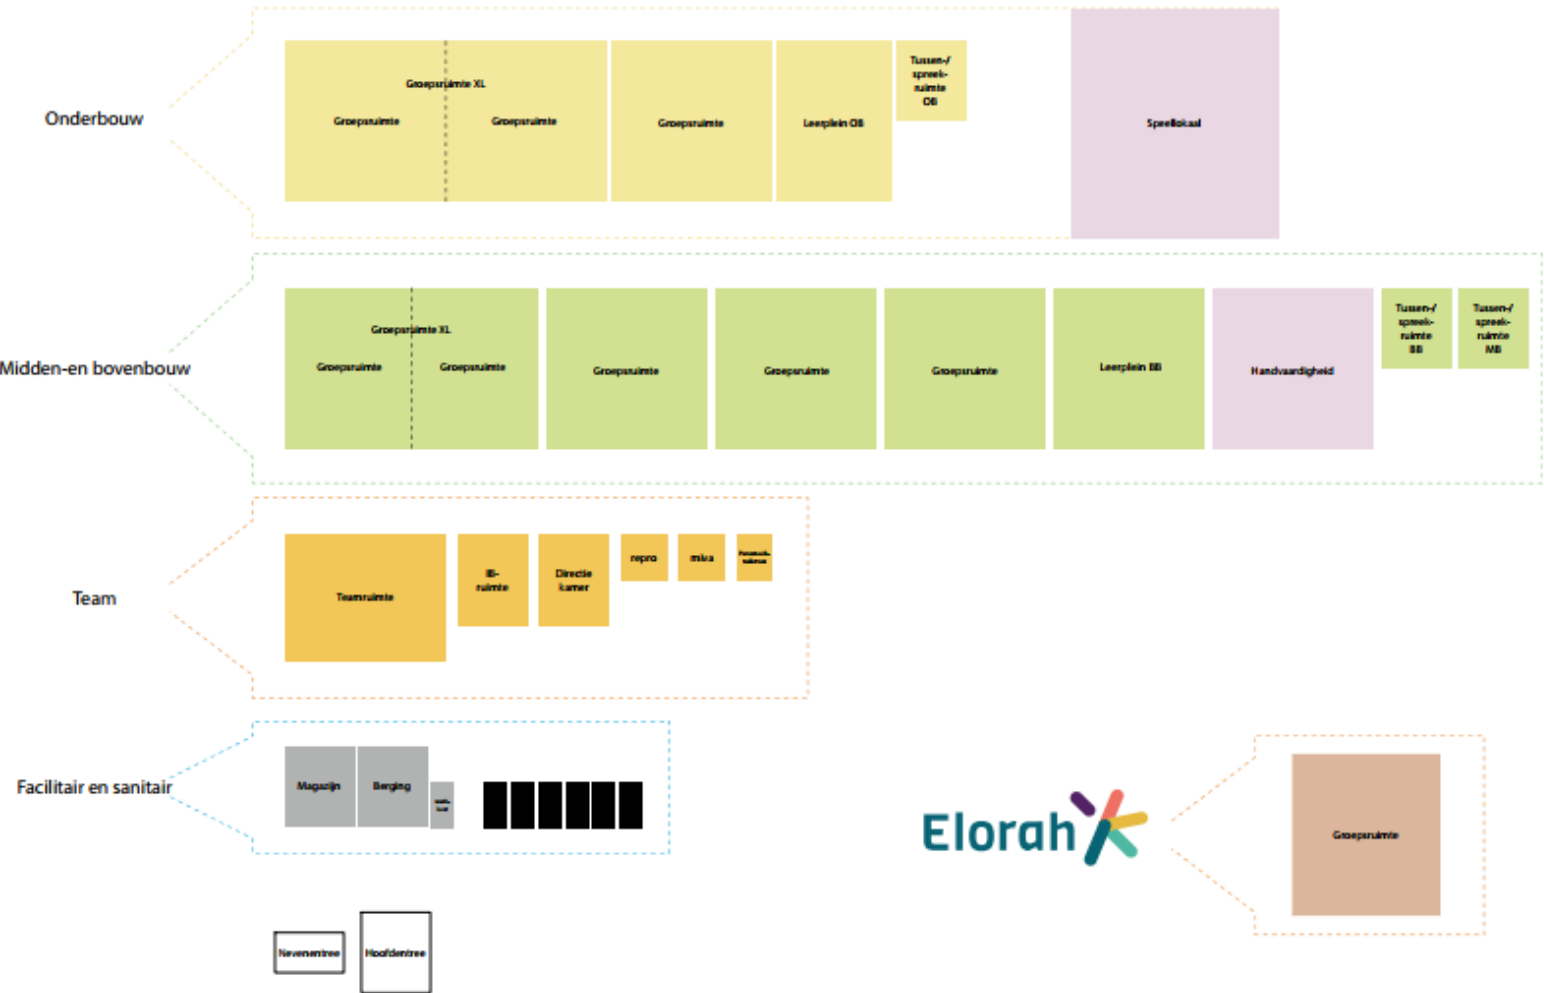

Outline 1062 m²

SCHAAL 1:200



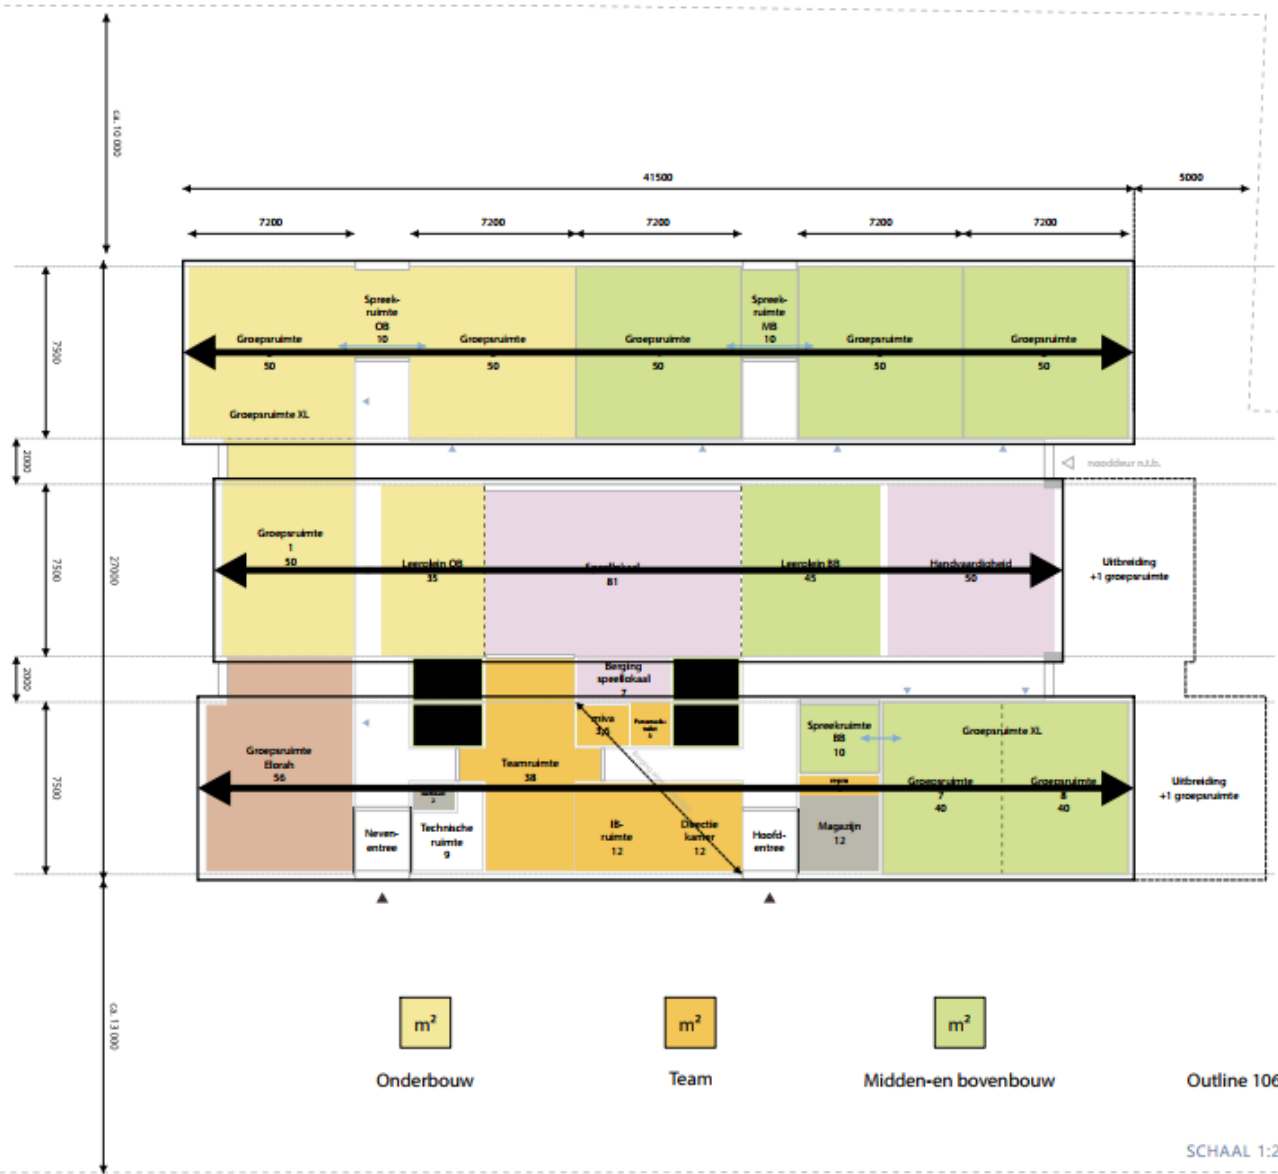

Nieuwe situatie (in ontwikkeling)

ROOSROS ARCHITECTEN | 1607G | VO-03 | 13-03-2025


concept



Nieuwe situatie | Voorstel stedenbouwkundige inpassing

ROOSROS ARCHITECTEN | 16075 | VO-01 | 13-03-2025

concept

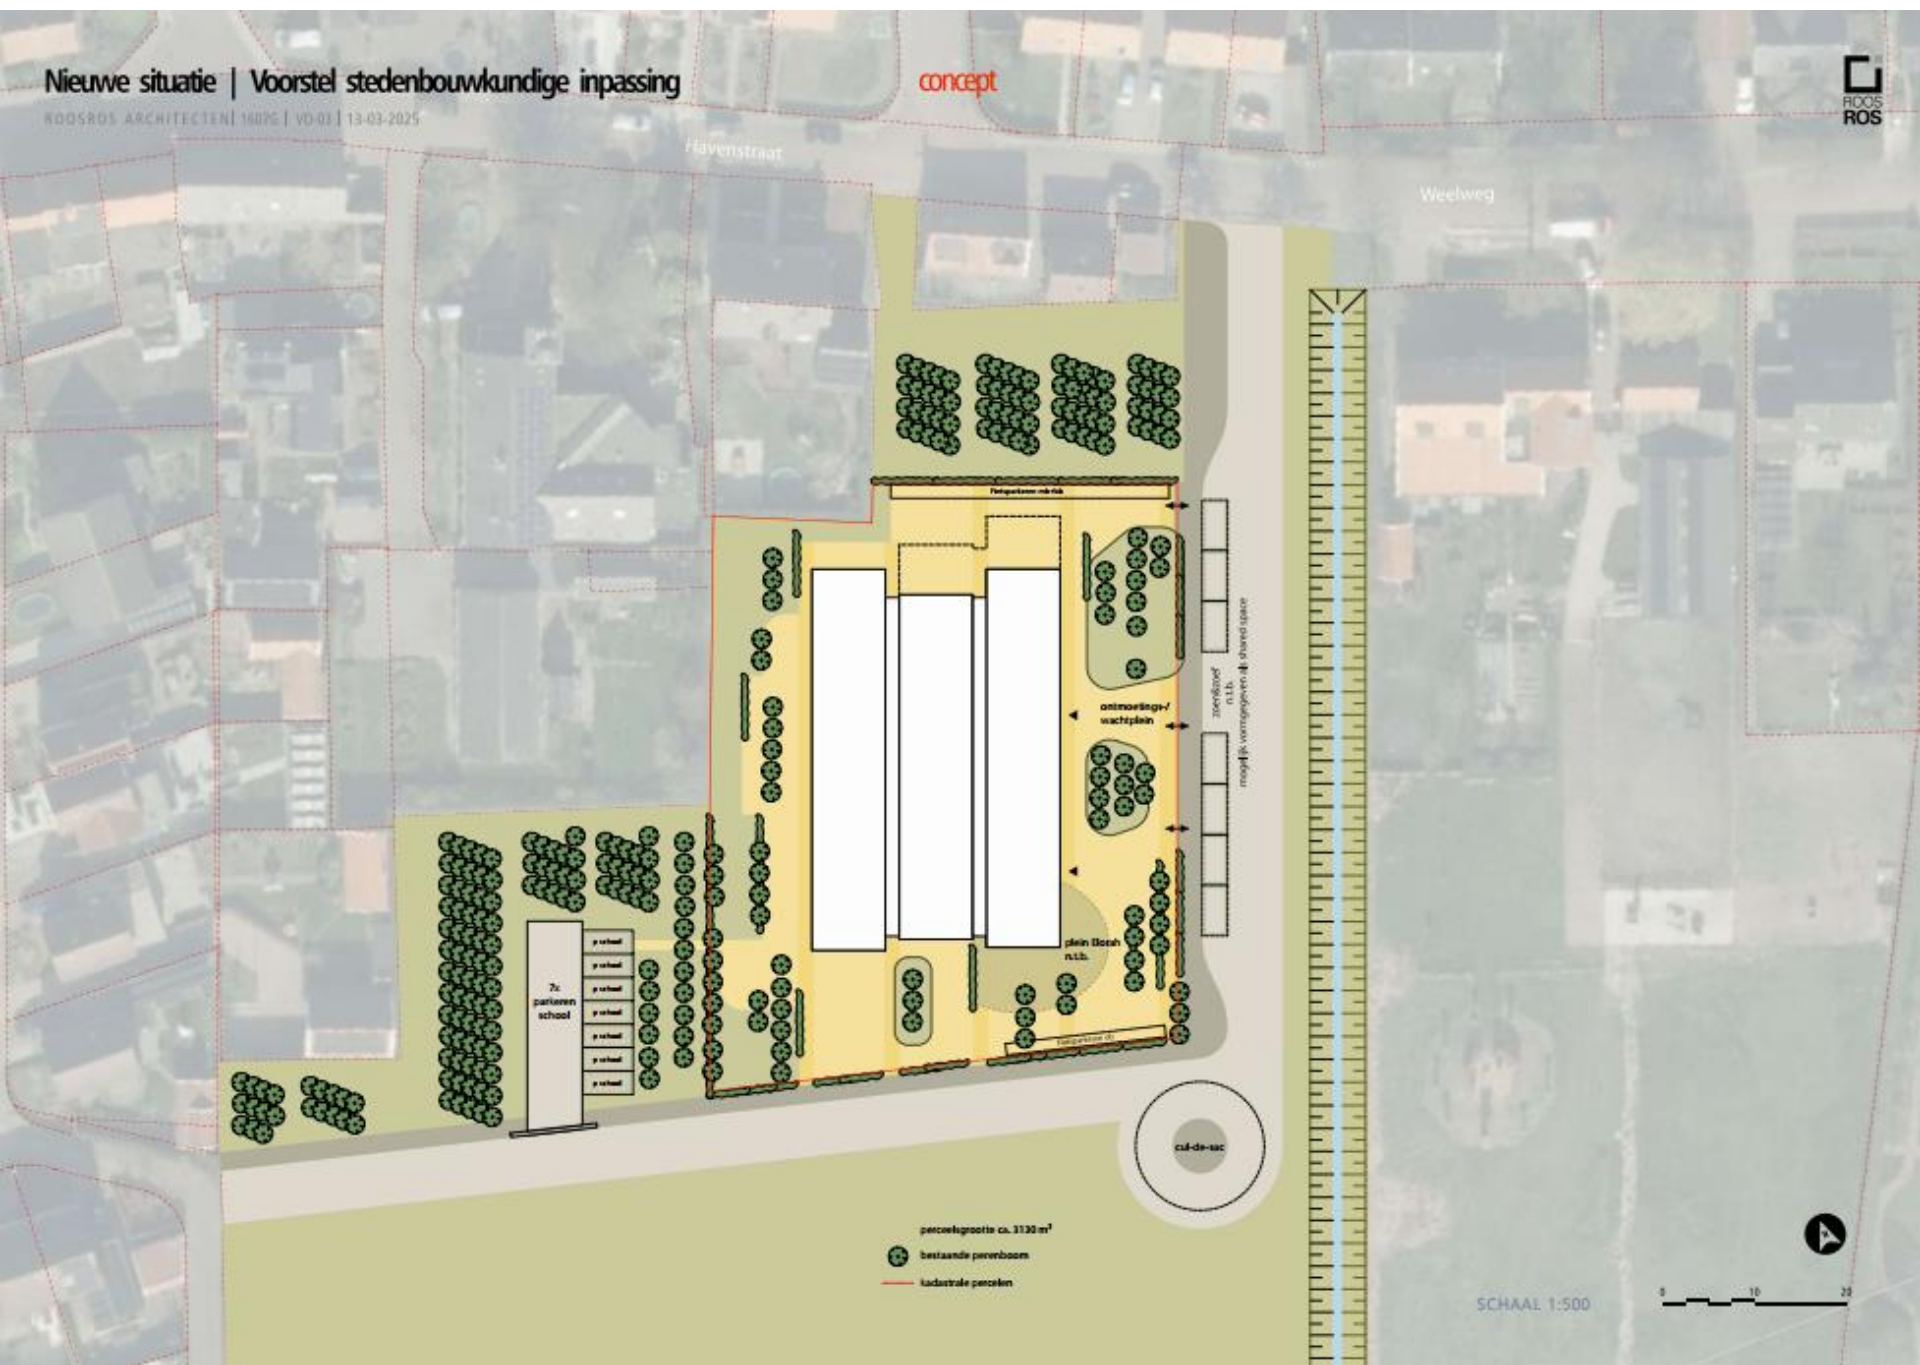

perceelsgrootte ca. 3130 m²

bestaande peerenboom

kadastrale percelen

SCHAAL 1:500

0 10 20



▲ Indicatieve weergave van de massa op het kavel



◀ Indicatief gevelaanzicht ontsluitingszijde

Nieuwbouw CBS D'n Akker



Stel uw vragen of geef uw suggesties en aandachtspunten per mail aan ons door. Mailadres: f.verkuijl@reimerswaal.nl
(o.v.v. Nieuwbouw CBS D'n Akker)

