
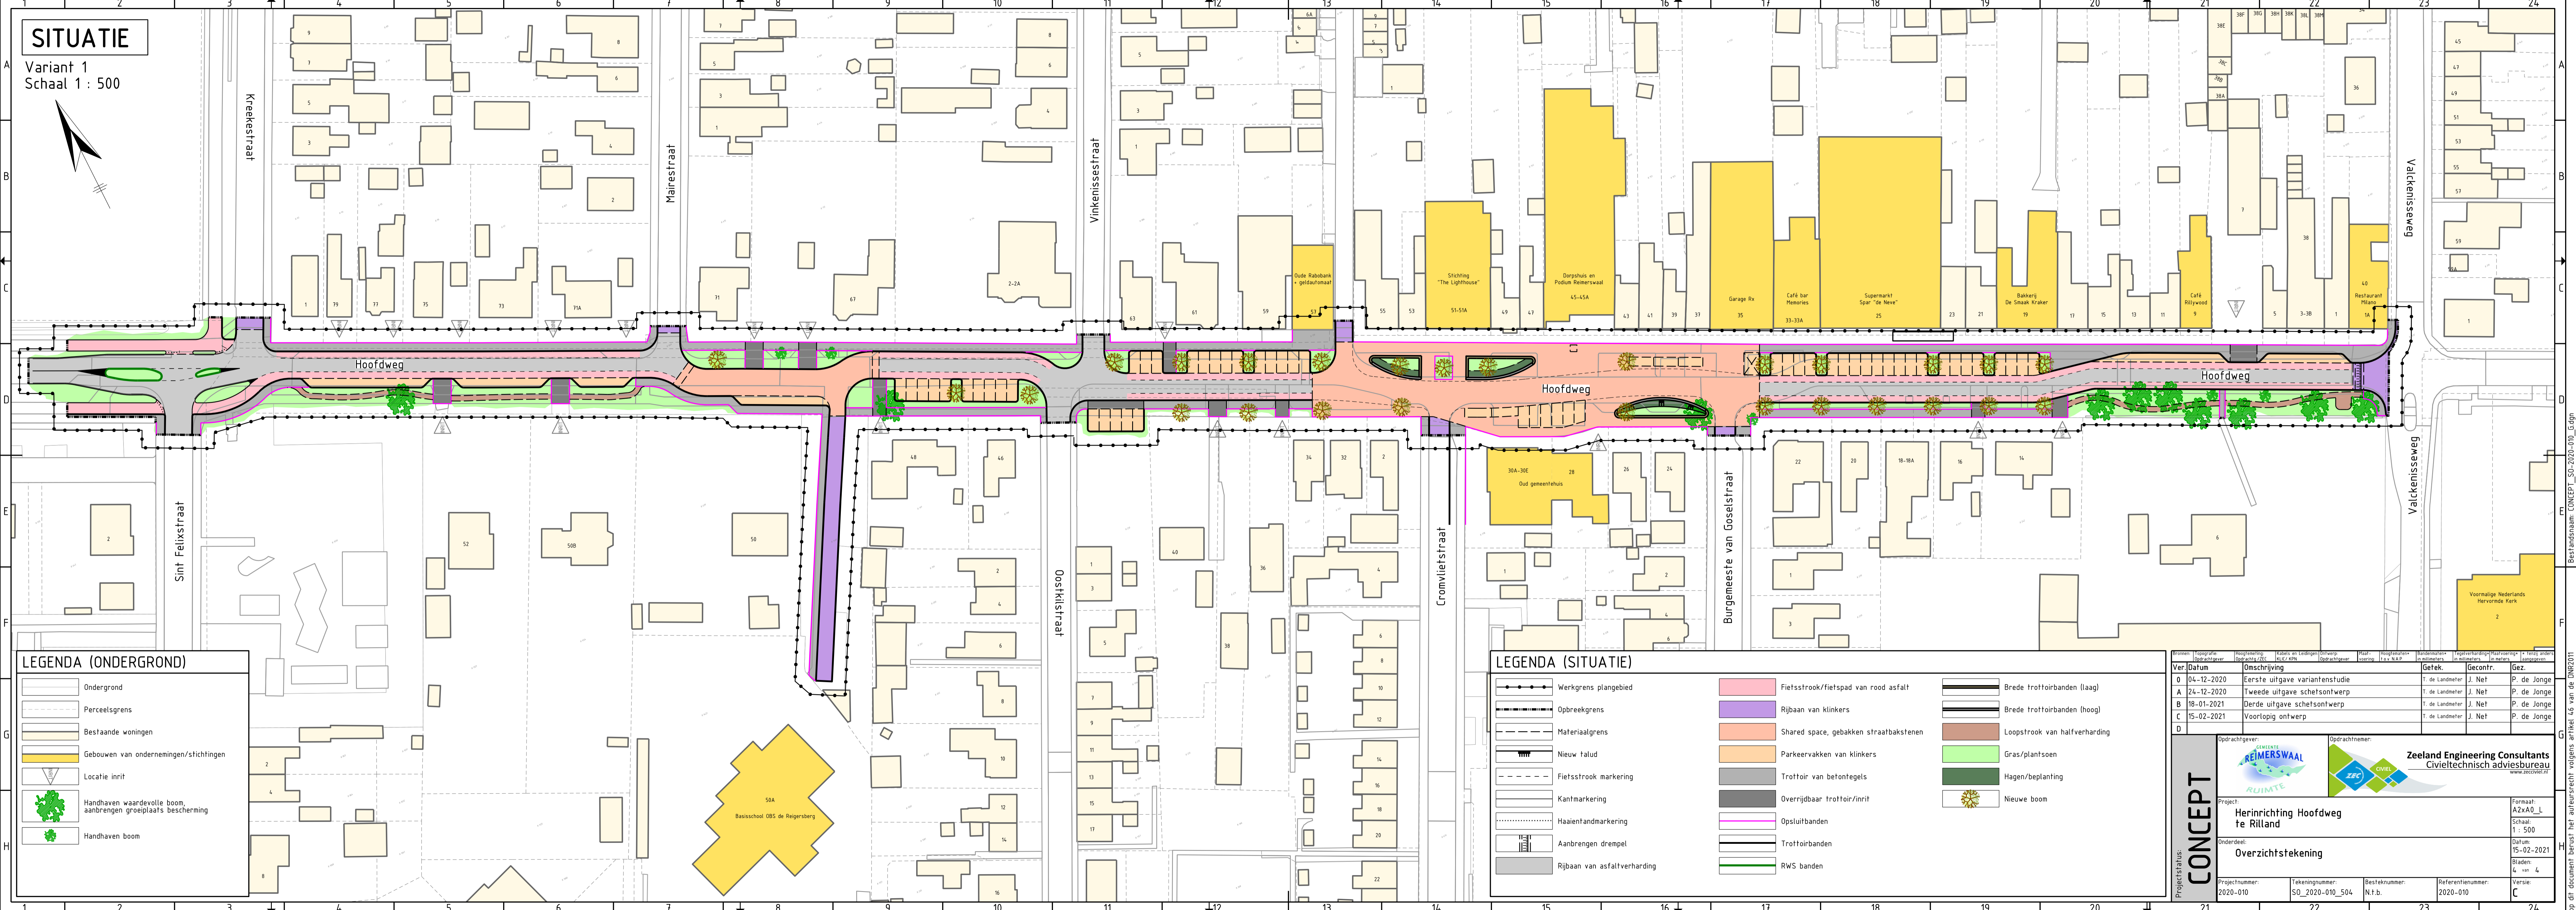


# SITUATIE

Variant 1  
Schaal 1 : 500

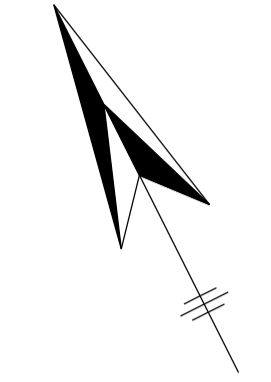

### LEGENDA (ONDERGROND)

- Ondergrond
- Perceelsgrens
- Bestaande woningen
- Gebouwen van ondernemingen/stichtingen
- Locatie inrit
- Handhaven waardevolle boom, aanbrengen groeiplaats bescherming
- Handhaven boom

### LEGENDA (SITUATIE)

- Werkgrens plangebied
- Opbrekergrens
- Materiaalgrens
- Nieuw talud
- Fietsstrook markering
- Kantmarkering
- Haaielandmarkering
- Aanbrengen drempel
- Rijbaan van asfaltverharding
- Fietsstrook/fietspad van rood asfalt
- Rijbaan van klinkers
- Shared space, gebakken straatbakstenen
- Parkeervakken van klinkers
- Trottoir van betongetegels
- Overrijbaar trottoir/inrit
- Opsluitbanden
- Trottoirbanden
- RWS banden
- Brede trottoirbanden (laag)
- Brede trottoirbanden (hoog)
- Loopstrook van halfverharding
- Gras/plantsoen
- Hagen/beplanting
- Nieuwe boom

Ver.	Datum	Omschrijving	Gelek.	Gecontr.	Gez.
0	04-12-2020	Eerste uitgave variantenstudie	T. de Landmeter	J. Net	P. de Jonge
A	24-12-2020	Tweede uitgave schetsontwerp	T. de Landmeter	J. Net	P. de Jonge
B	18-01-2021	Derde uitgave schetsontwerp	T. de Landmeter	J. Net	P. de Jonge
C	15-02-2021	Voorlopig ontwerp	T. de Landmeter	J. Net	P. de Jonge
D					

Opdrachtgever: <b>GELENTE REIMERSWAAL RIJNIMTE</b>	Opdrachtnemer: <b>ZFC CIVIEL</b>				
Project: <b>Herinrichting Hoofdweg te Riltand</b>					
Onderdeel: <b>Overzichtstekening</b>					
Projectnummer: 2020-010	Tekeningnummer: SO_2020-010_504	Besteknummer: N.t.b.	Referentienummer: 2020-010	Formaat: A2xA0_L	Schaal: 1 : 500
				Datum: 15-02-2021	Bladen: 4 van 4
				Versie: C	