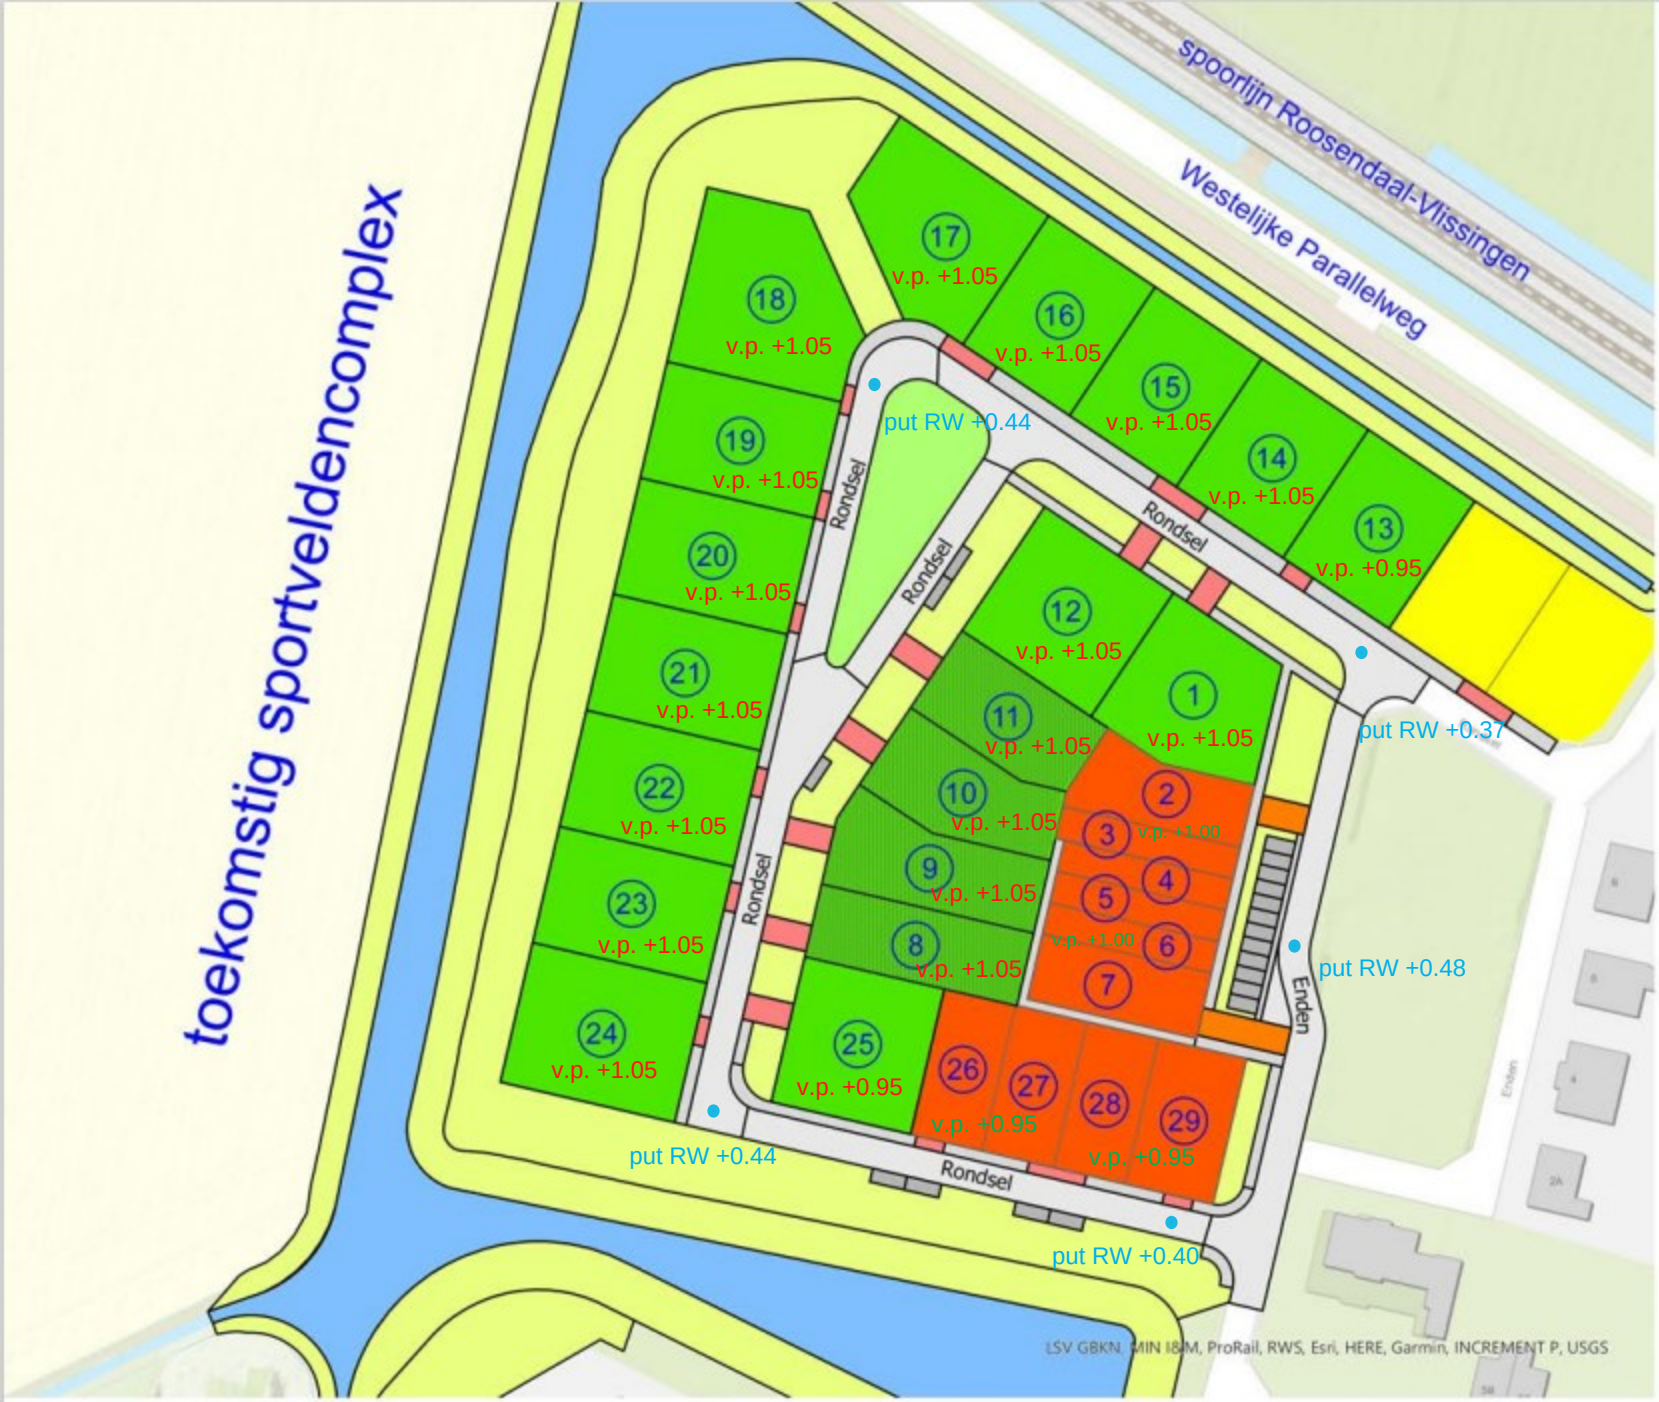

projectmatige bouw
alleen vrijstaande woningen
alleen 2-woningen-onder-1-kap

v.p = vloerpeil t.o.v. NAP
● = regenwater putdeksel
put RW = regenwater putdeksel t.o.v. NAP

Ligging van de bouwkavels