



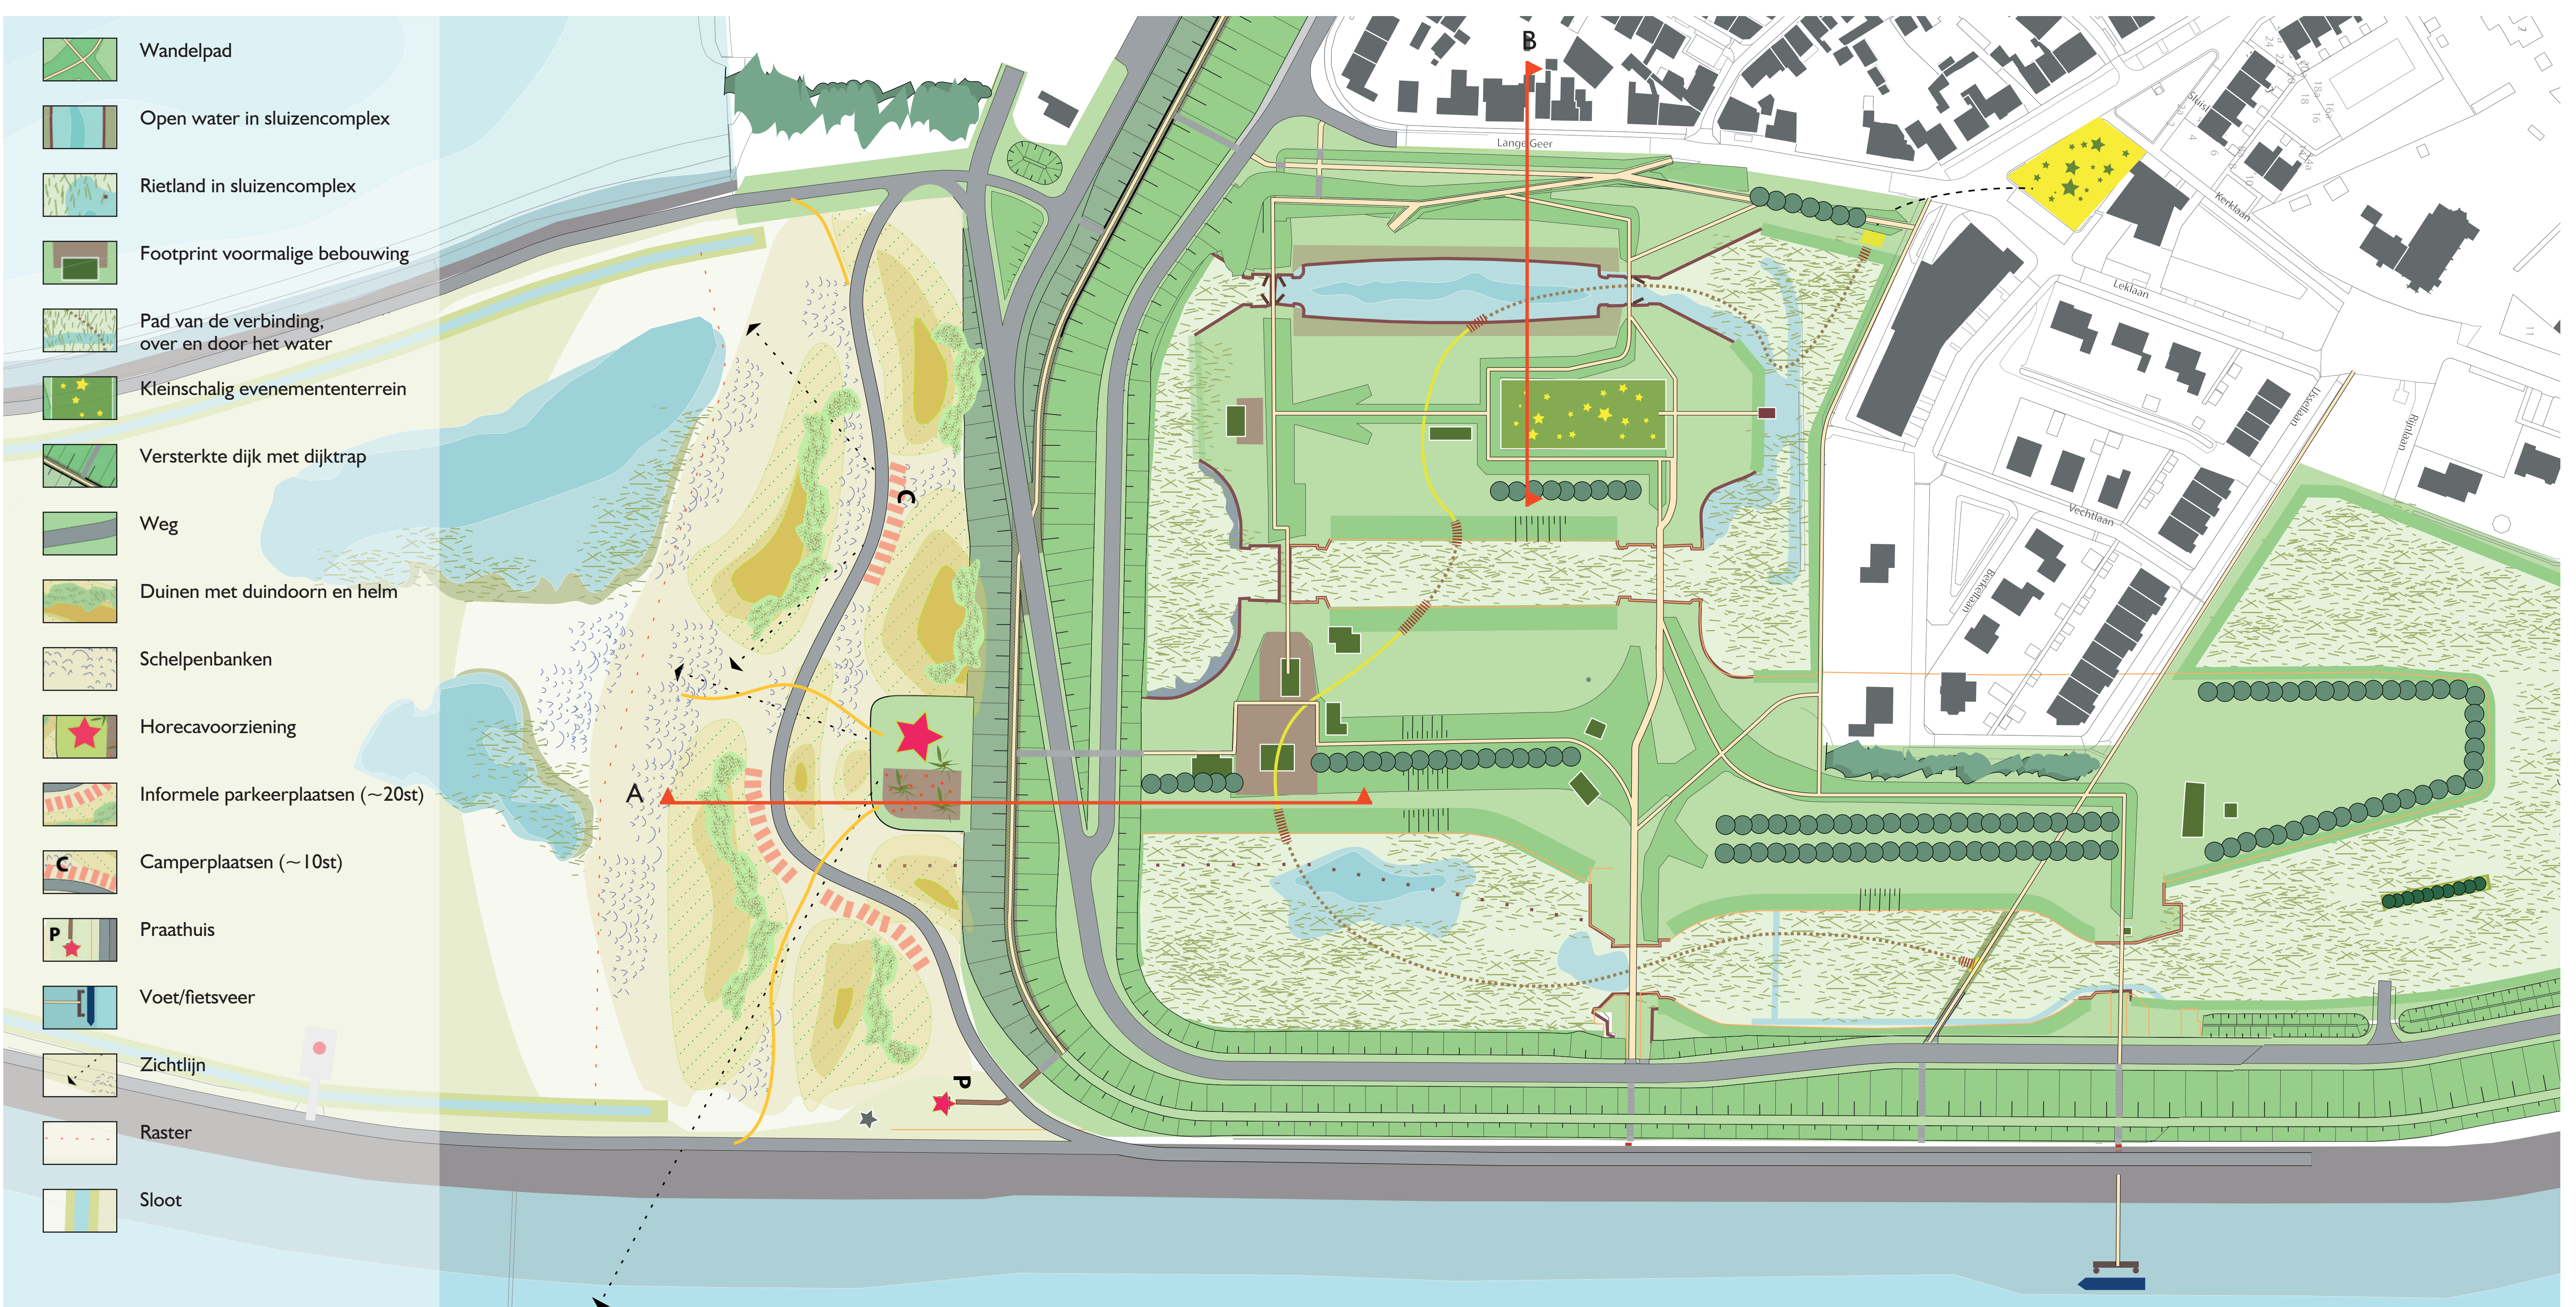

Zicht in noordelijke richting over het slibdepot en het historisch sluisencomplex

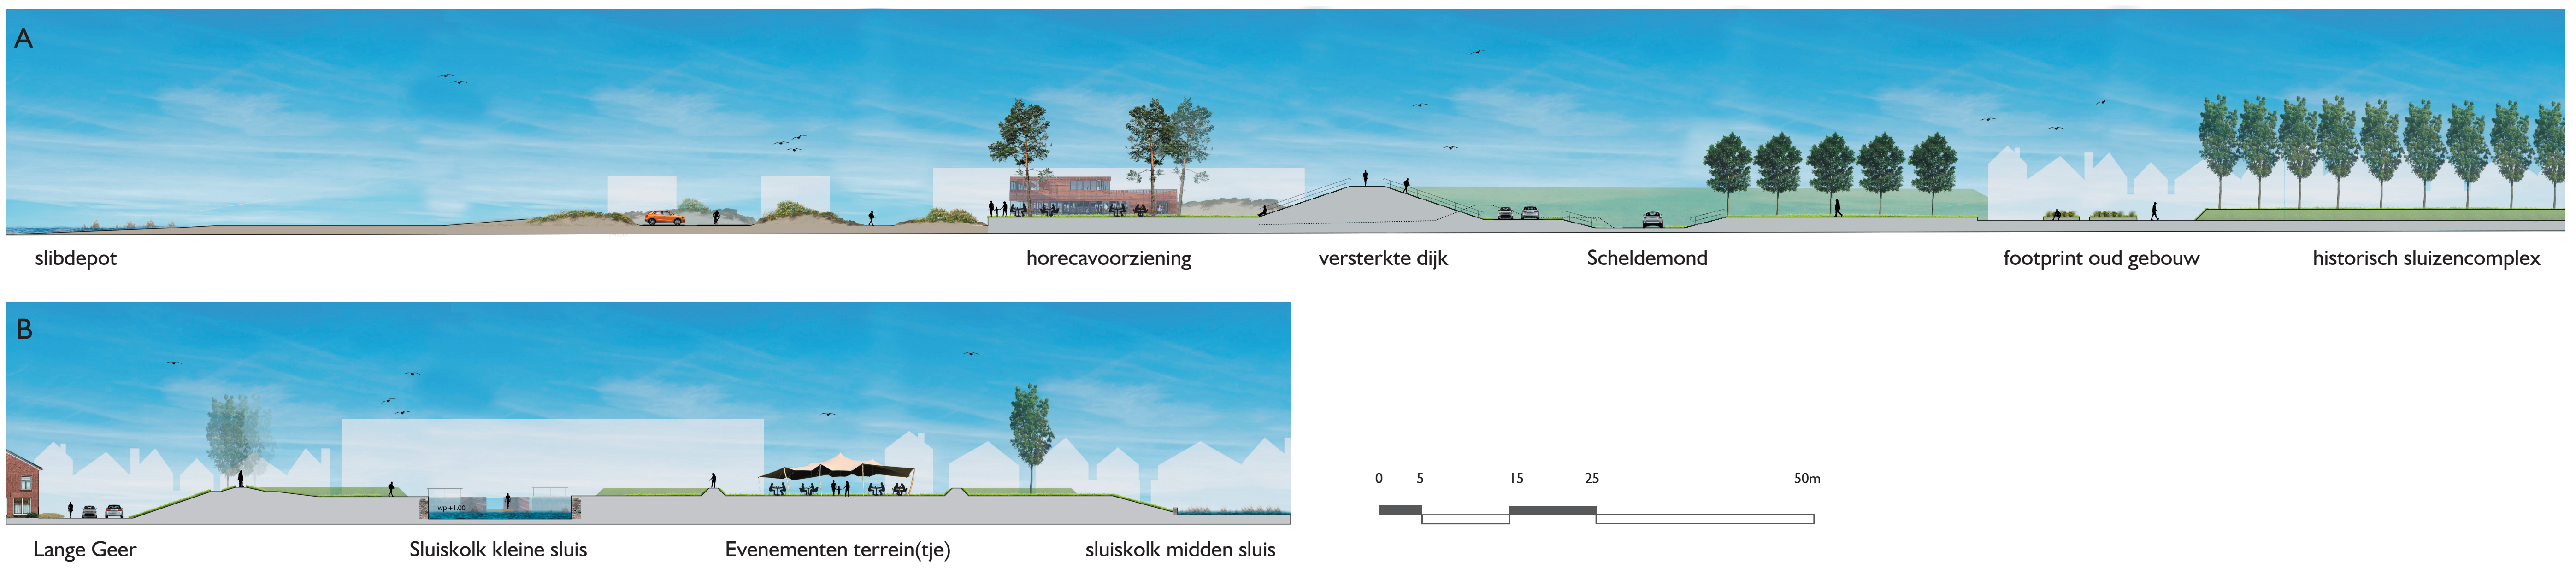

# Historisch sluisencomplex en slibdepot Hansweert

Voorlopig ontwerp, juni 2021

GEMEENTE  
**Reimerswaal**

ROBERT DE KONING  
**LANDSCHAPSARCHITECT BNT**

