
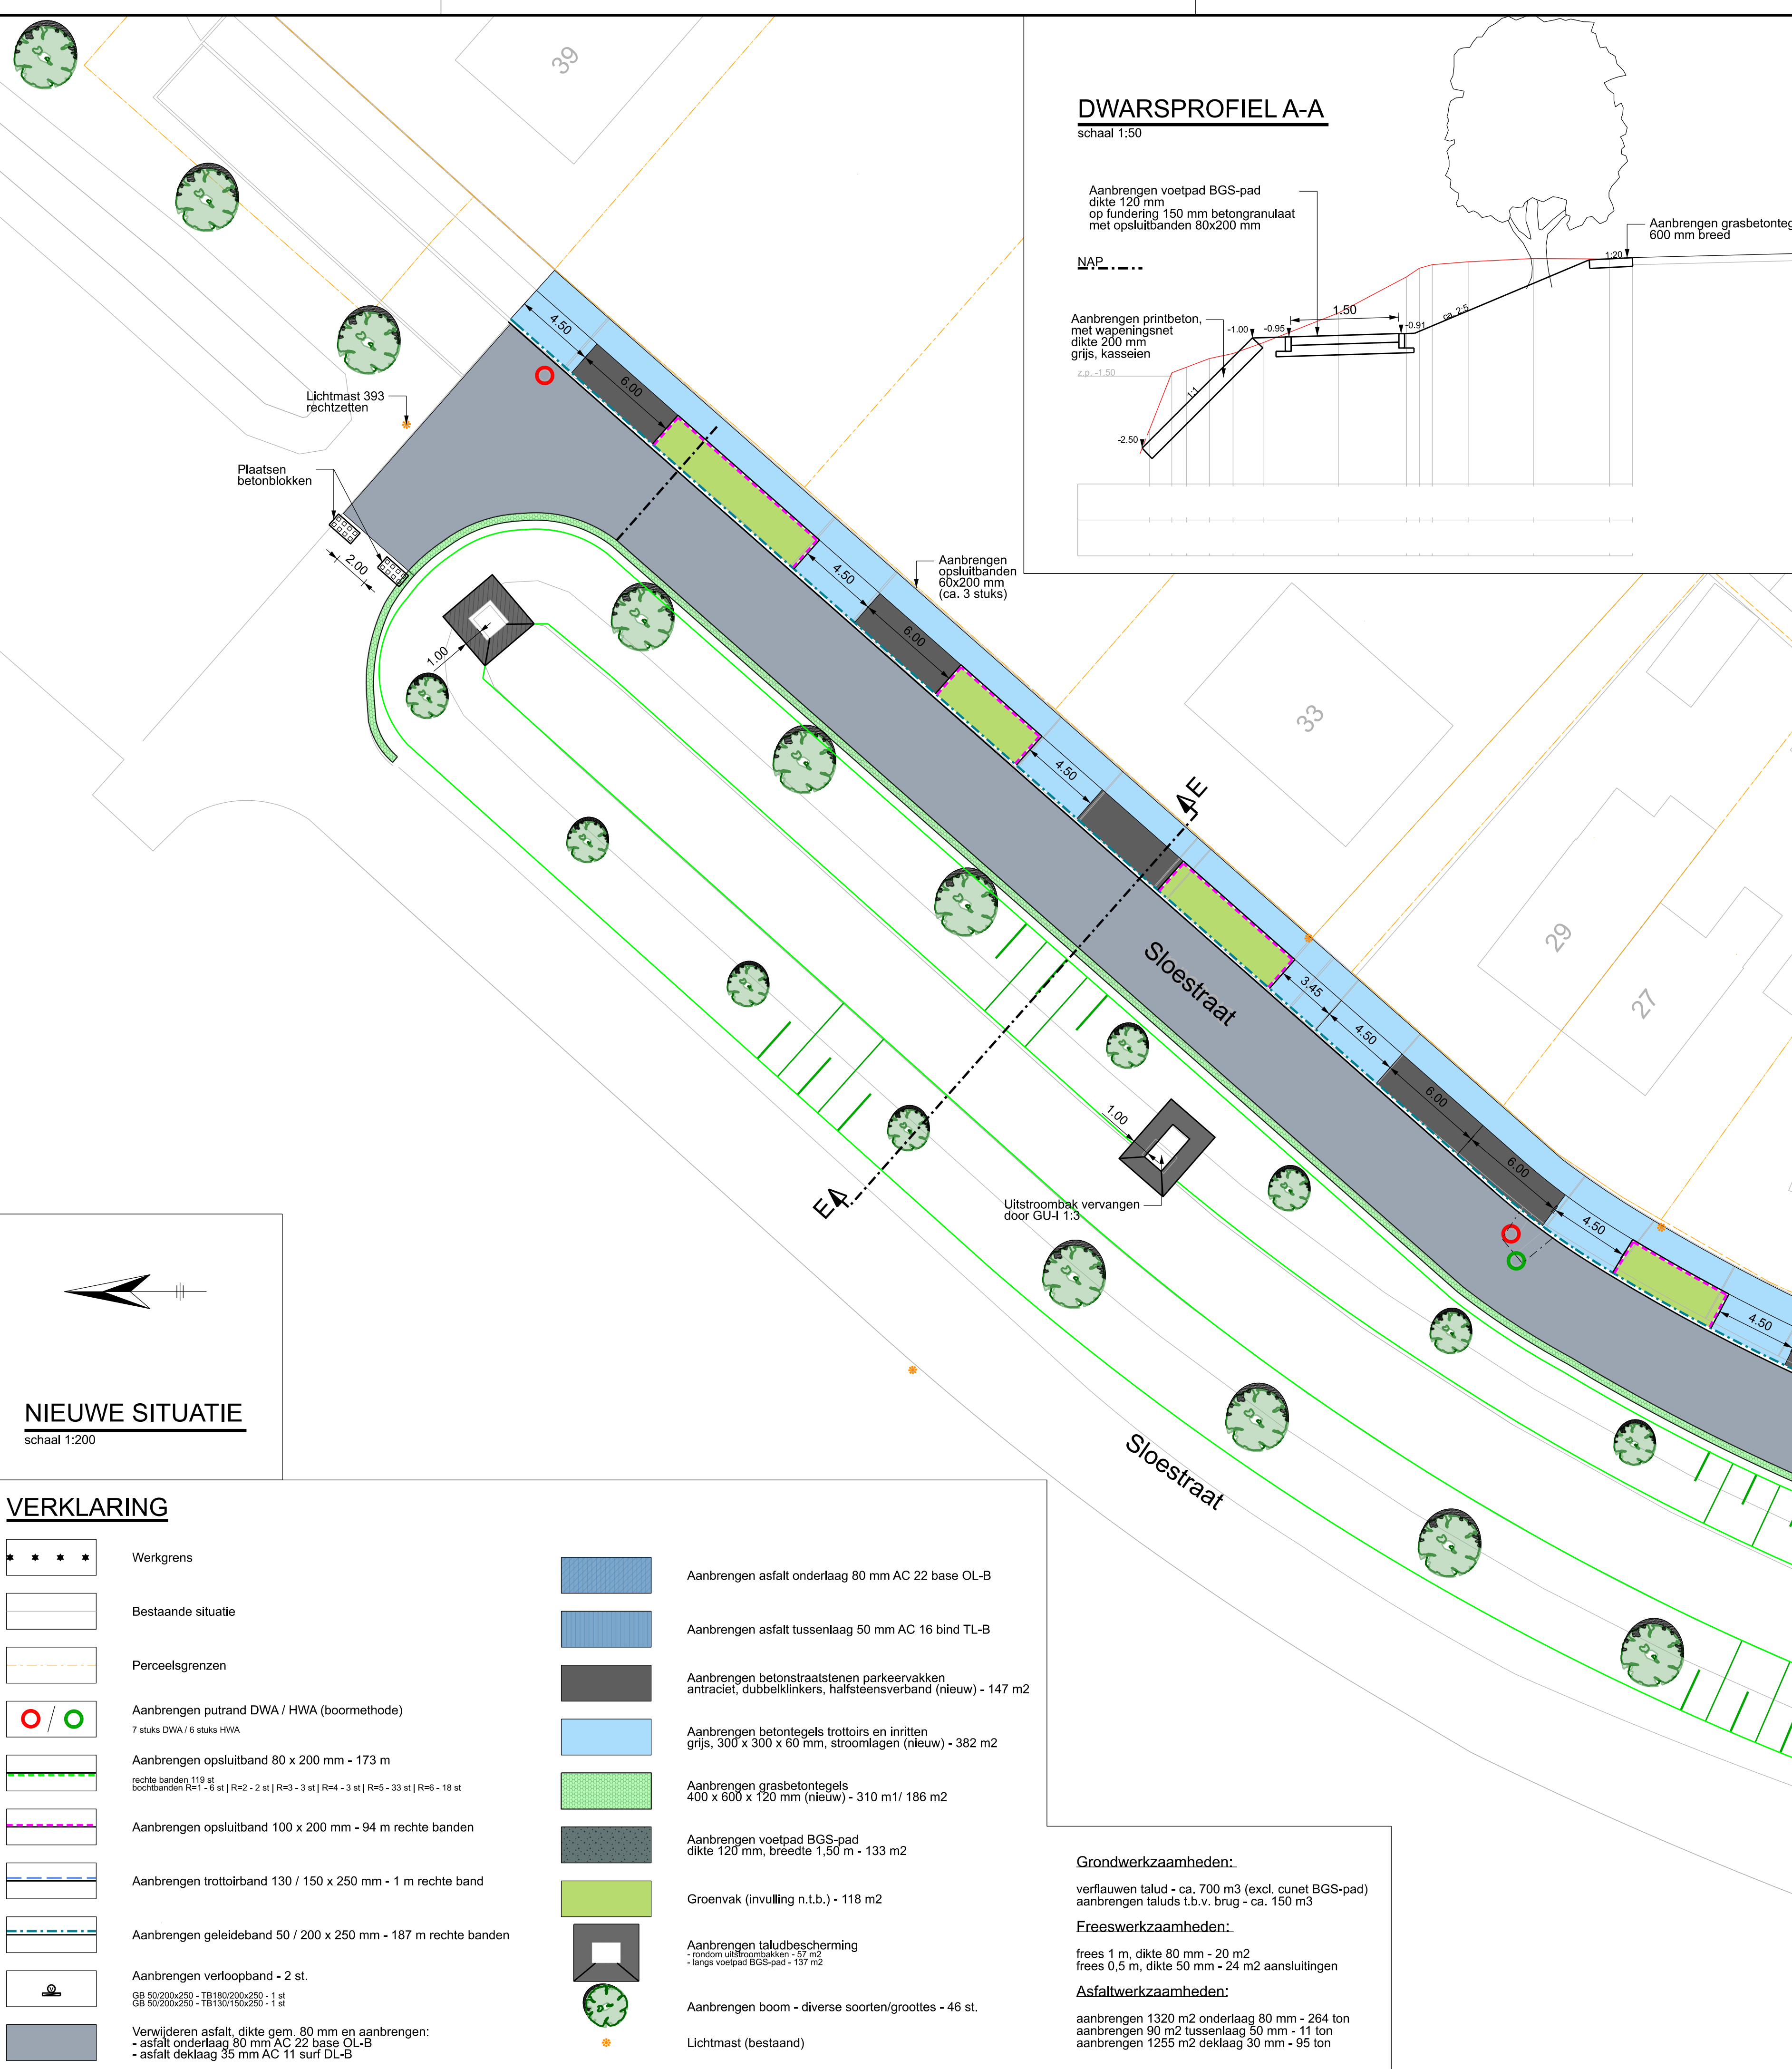
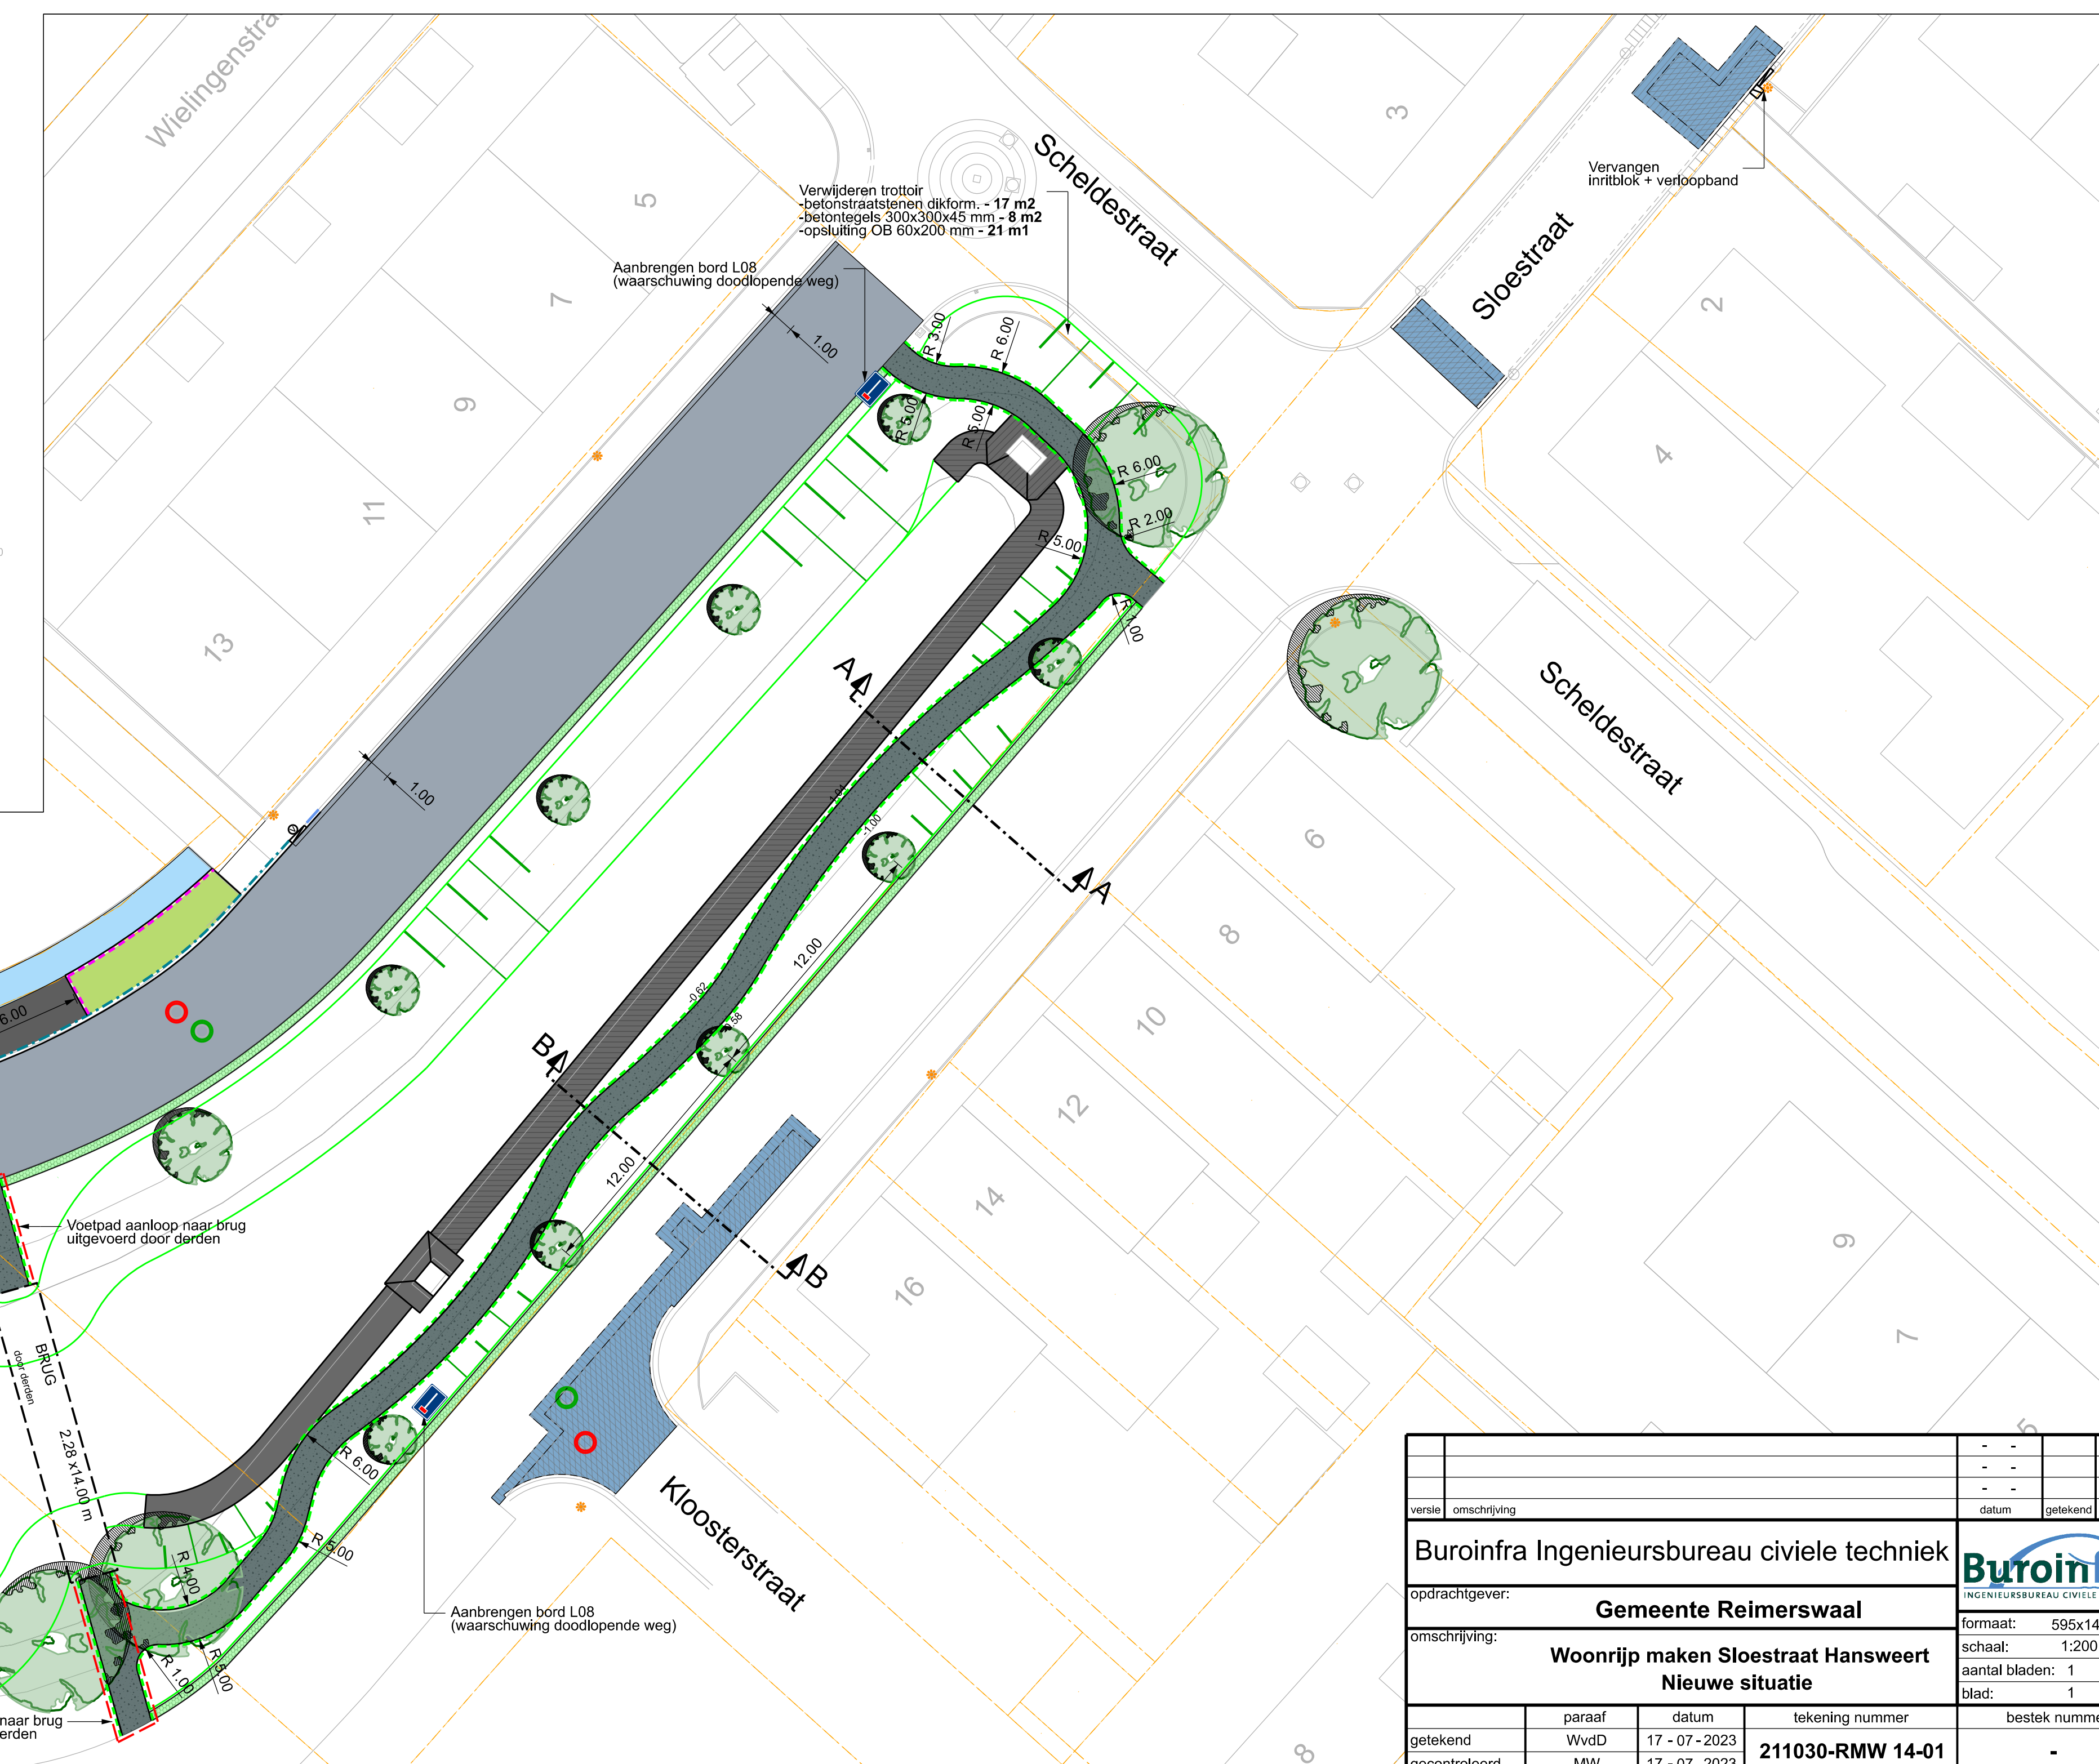
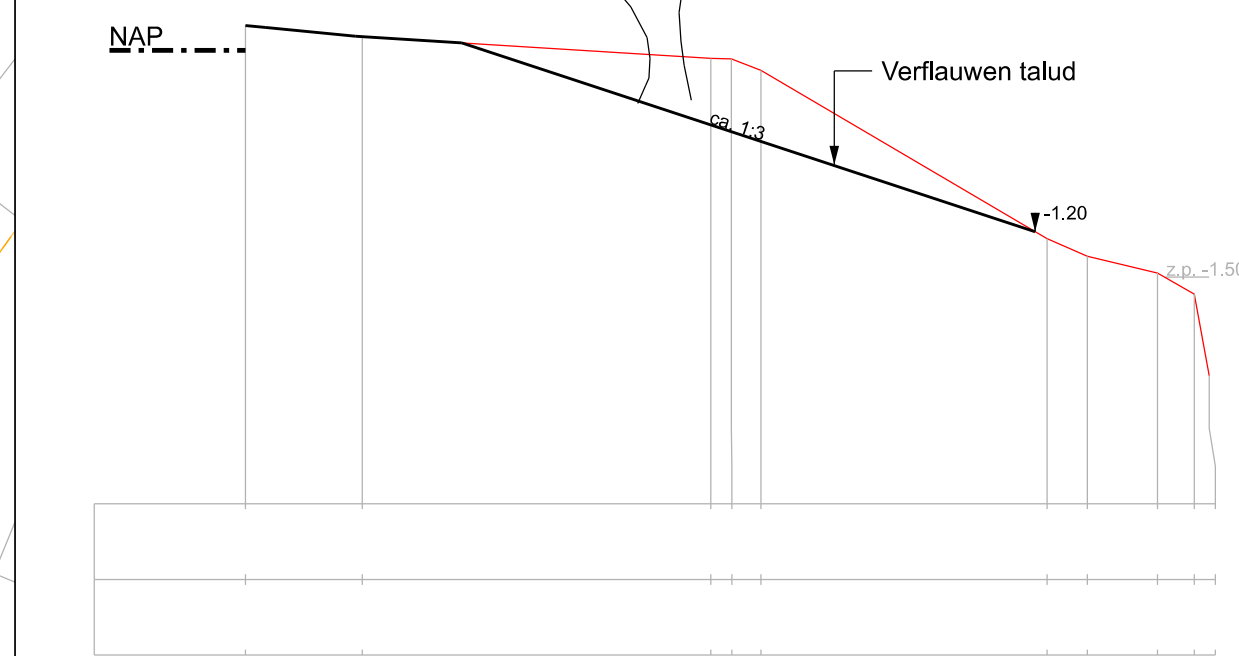
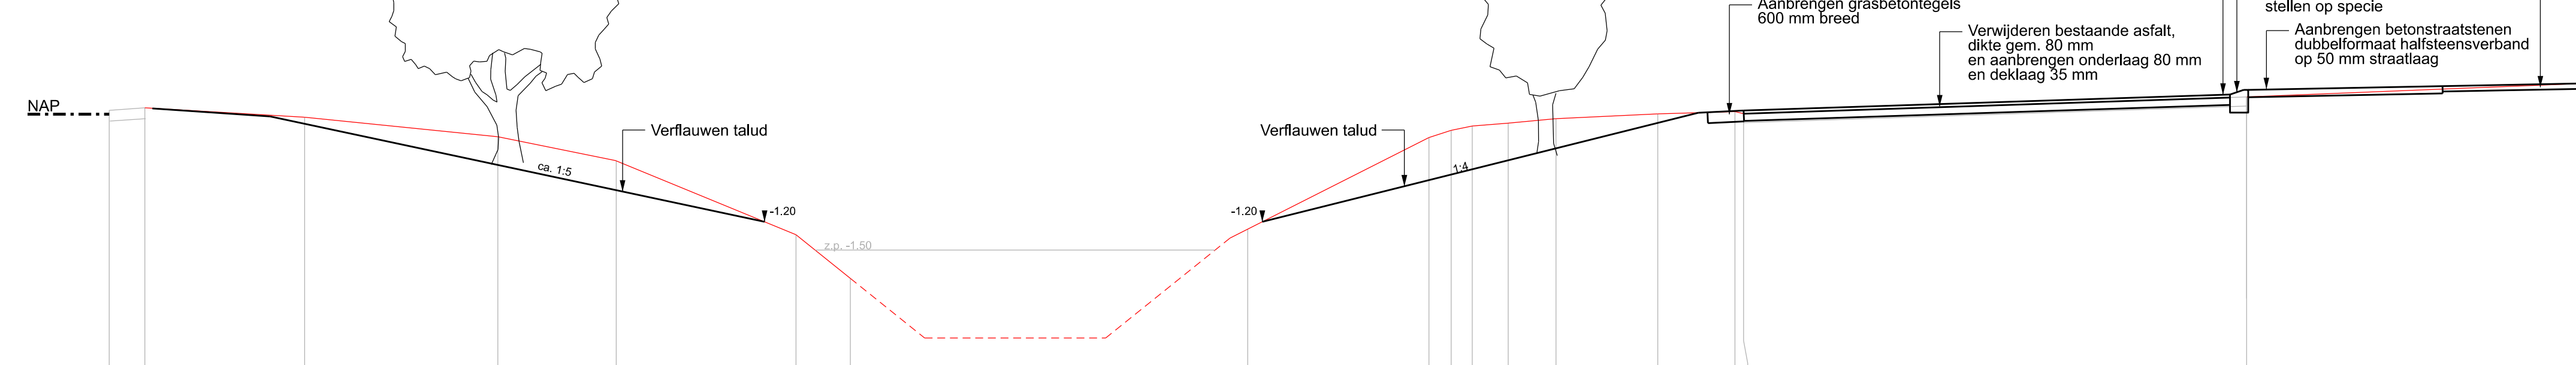
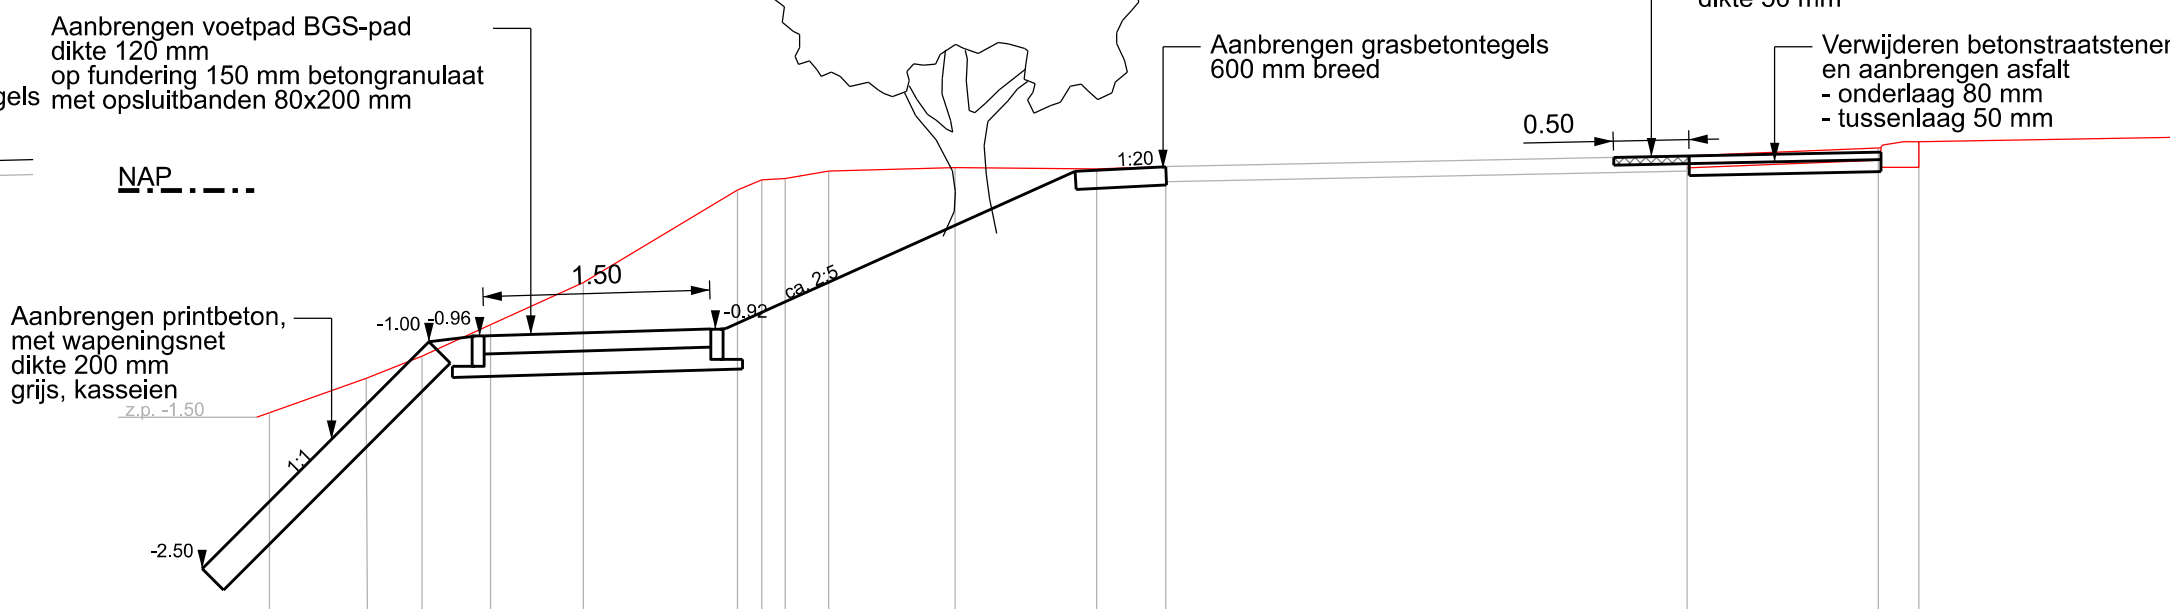


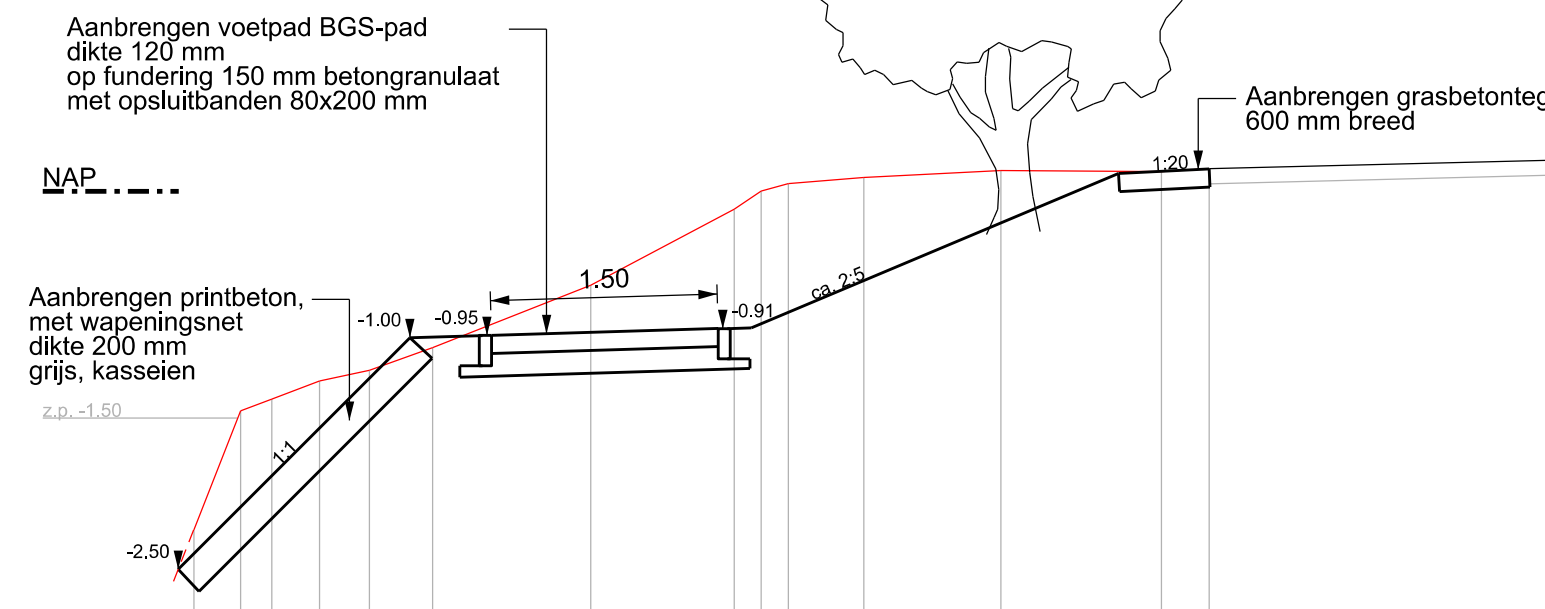

NIEUWE SITUATIE

VERKLARING

	Werkgrens		Aanbrengen asfalt onderlaag 80 mm AC 22 base OL-B
	Bestaande situatie		Aanbrengen asfalt tussenlaag 50 mm AC 16 bind TL-B
	Perceelsgrenzen		Aanbrengen betonsraatstenen parkeervakken africhtd., dubbelclinkers, halfsteenspand (nieuw) - 147 m ²
	Aanbrengen putrand DWA / HWA (boormethode) 7 stuks DWA / 6 stuks HWA		Aanbrengen betonlegels trottoirs en inritten grfj. 300 x 300 x 60 mm, stroomlansen (nieuw) - 382 m ²
	Aanbrengen opsluitband 80 x 200 mm - 173 m rechter band 10 st. boorbanden RH1 - 6 stuks RH2 - 3 stuks RH3 - 3 stuks RH4 - 3 stuks RH5 - 33 stuks RH6 - 18 stuks		Aanbrengen grasbetonetegels 400 x 600 x 120 mm (nieuw) - 310 m ² / 186 m ²
	Aanbrengen opsluitband 100 x 200 mm - 94 m rechte banden		Aanbrengen voetpad BGS-pad dikte 120 mm, breedte 1,50 m - 133 m ²
	Aanbrengen trottoirband 130 / 150 x 250 mm - 1 m rechte band		Groenvak (invulling n.t.b.) - 118 m ²
	Aanbrengen geleideband 50 / 200 x 250 mm - 187 m rechte banden		Aanbrengen taludbescherming - trottoir afdekkingen - 13 m ² - lichte voetpad BGS-pad - 137 m ²
	Aanbrengen verloopband - 2 st. GB 50200x250 - 18180x250x250 - 1 st. GB 50200x250 - 18130x250x250 - 1 st.		Aanbrengen boom - diverse soorten/groottes - 46 st.
	Verwijderen asfalt, dikte gem. 80 mm en aanbrengen: - asfalt onderlaag 80 mm AC 22 base OL-B - asfalt deklaag 35 mm AC 11 surf DL-B		Lichtmast (bestaand)

Grondwerkzaamheden:
verflauwen talud - ca. 700 m3 (excl. cunet BGS-pad)
aanbrengen taluds t.b.v. brug - ca. 150 m3

Freeswerkzaamheden:
frees 1 m, dikte 80 mm - 20 m2
frees 0,5 m, dikte 50 mm - 24 m2 aansluitingen

Asfaltwerkzaamheden:
aanbrengen 1320 m2 onderlaag 80 mm - 264 ton
aanbrengen 90 m2 tussenlaag 50 mm - 11 ton
aanbrengen 1255 m2 deklaag 30 mm - 95 ton

				-	-	-			
versie	omschrijving						datum	getekend	
Buroinfra Ingenieursbureau civiele techniek							 INGENIEURSBUREAU CIVIEL		
opdrachtgever:		Gemeente Reimerswaal					formaat: 595x14 schaal: 1:2000 aantal bladen: 1 blad: 1		
omschrijving:		Woonrijp maken Sloestraat Hansweert Nieuwe situatie							
getekend	persaf	datum	tekening nummer			bestek nummer			
	VvdD	17 - 07 - 2023	211030-RMW 14-01						
gecontroleerd	MML	17 - 07 - 2023							