


VERKLARING

-  Werkgrens
-  Bestaande situatie
-  Perceelsgrenzen
-  Aanbrengen straatkolk / troitorkolk
-  Aanbrengen putrand DWA / HWA
-  Op hoogte stellen bestaande putrand
-  Aanbrengen opsluitband 60 x 200 mm
-  Aanbrengen opsluitband 120 x 250 mm
-  Aanbrengen opsluitband 200 x 250 mm
-  Aanbrengen trottoirband 130 / 150 x 250 mm
-  Aanbrengen trottoirband 130 / 150 x 250 mm verlaagde banden incl. verloop links + rechts
-  Aanbrengen trottoirband 130 / 150 x 250 mm verlaagde (bocht)banden, d.m.v. zagen
-  Aanbrengen geleideband 50 / 200 x 250 mm
-  Aanbrengen steuning van stampbeton achter kantopsluiting
-  Aanbrengen verloopband
-  Aanbrengen inritblokken 600 x 300 x 200 mm
-  Aanbrengen fundering, dikte 250 mm (menggranulaat / betongranulaat o.l.d.)
-  Aanbrengen betonstraatstenen rijbaan kleur rood, keifomaat, blokverband grove structuur
-  Aanbrengen betonstraatstenen rijbaan kleur heidepaars, keifomaat, keperverband
-  Aanbrengen betonstraatsteen kleur antraciet, dubbelklinker, halfsteensverband kleur grijs, 5 strokken keifomaat tussen de vakken
-  30 km-h drempel betonstraatsteen nieuw
-  Aanbrengen gebakken straatstenen kleur zwart, keifomaat, keperverband
-  Aanbrengen straatbakstenen rijbaan vrijkomend rood/paars, dikformaat, keperverband MACHINAAL AANBRENGEN
-  Aanbrengen straatbakstenen rijbaan vrijkomend geel/rood, dikformaat, halfsteensverband HANDMATIG AANBRENGEN
-  Aanbrengen tegels 300x300x60 mm kleur grijs, halfsteens in lintlagen (trottoir 1,35 m breed: halfsteensverband)
-  Aanbrengen betonstraatsteen kleur grijs, keifomaat, elleboogverband
-  Aanbrengen betonstraatsteen in bochten kleur grijs, dikformaat, halfsteens in lintlagen
-  Grondverbetering l.b.v. groenvak. Groen nader in te richten.
-  Aan te brengen haag
-  Aanbrengen wadi
-  Lichtmast verplaatsen door derden
-  Aanbrengen akoestische strip

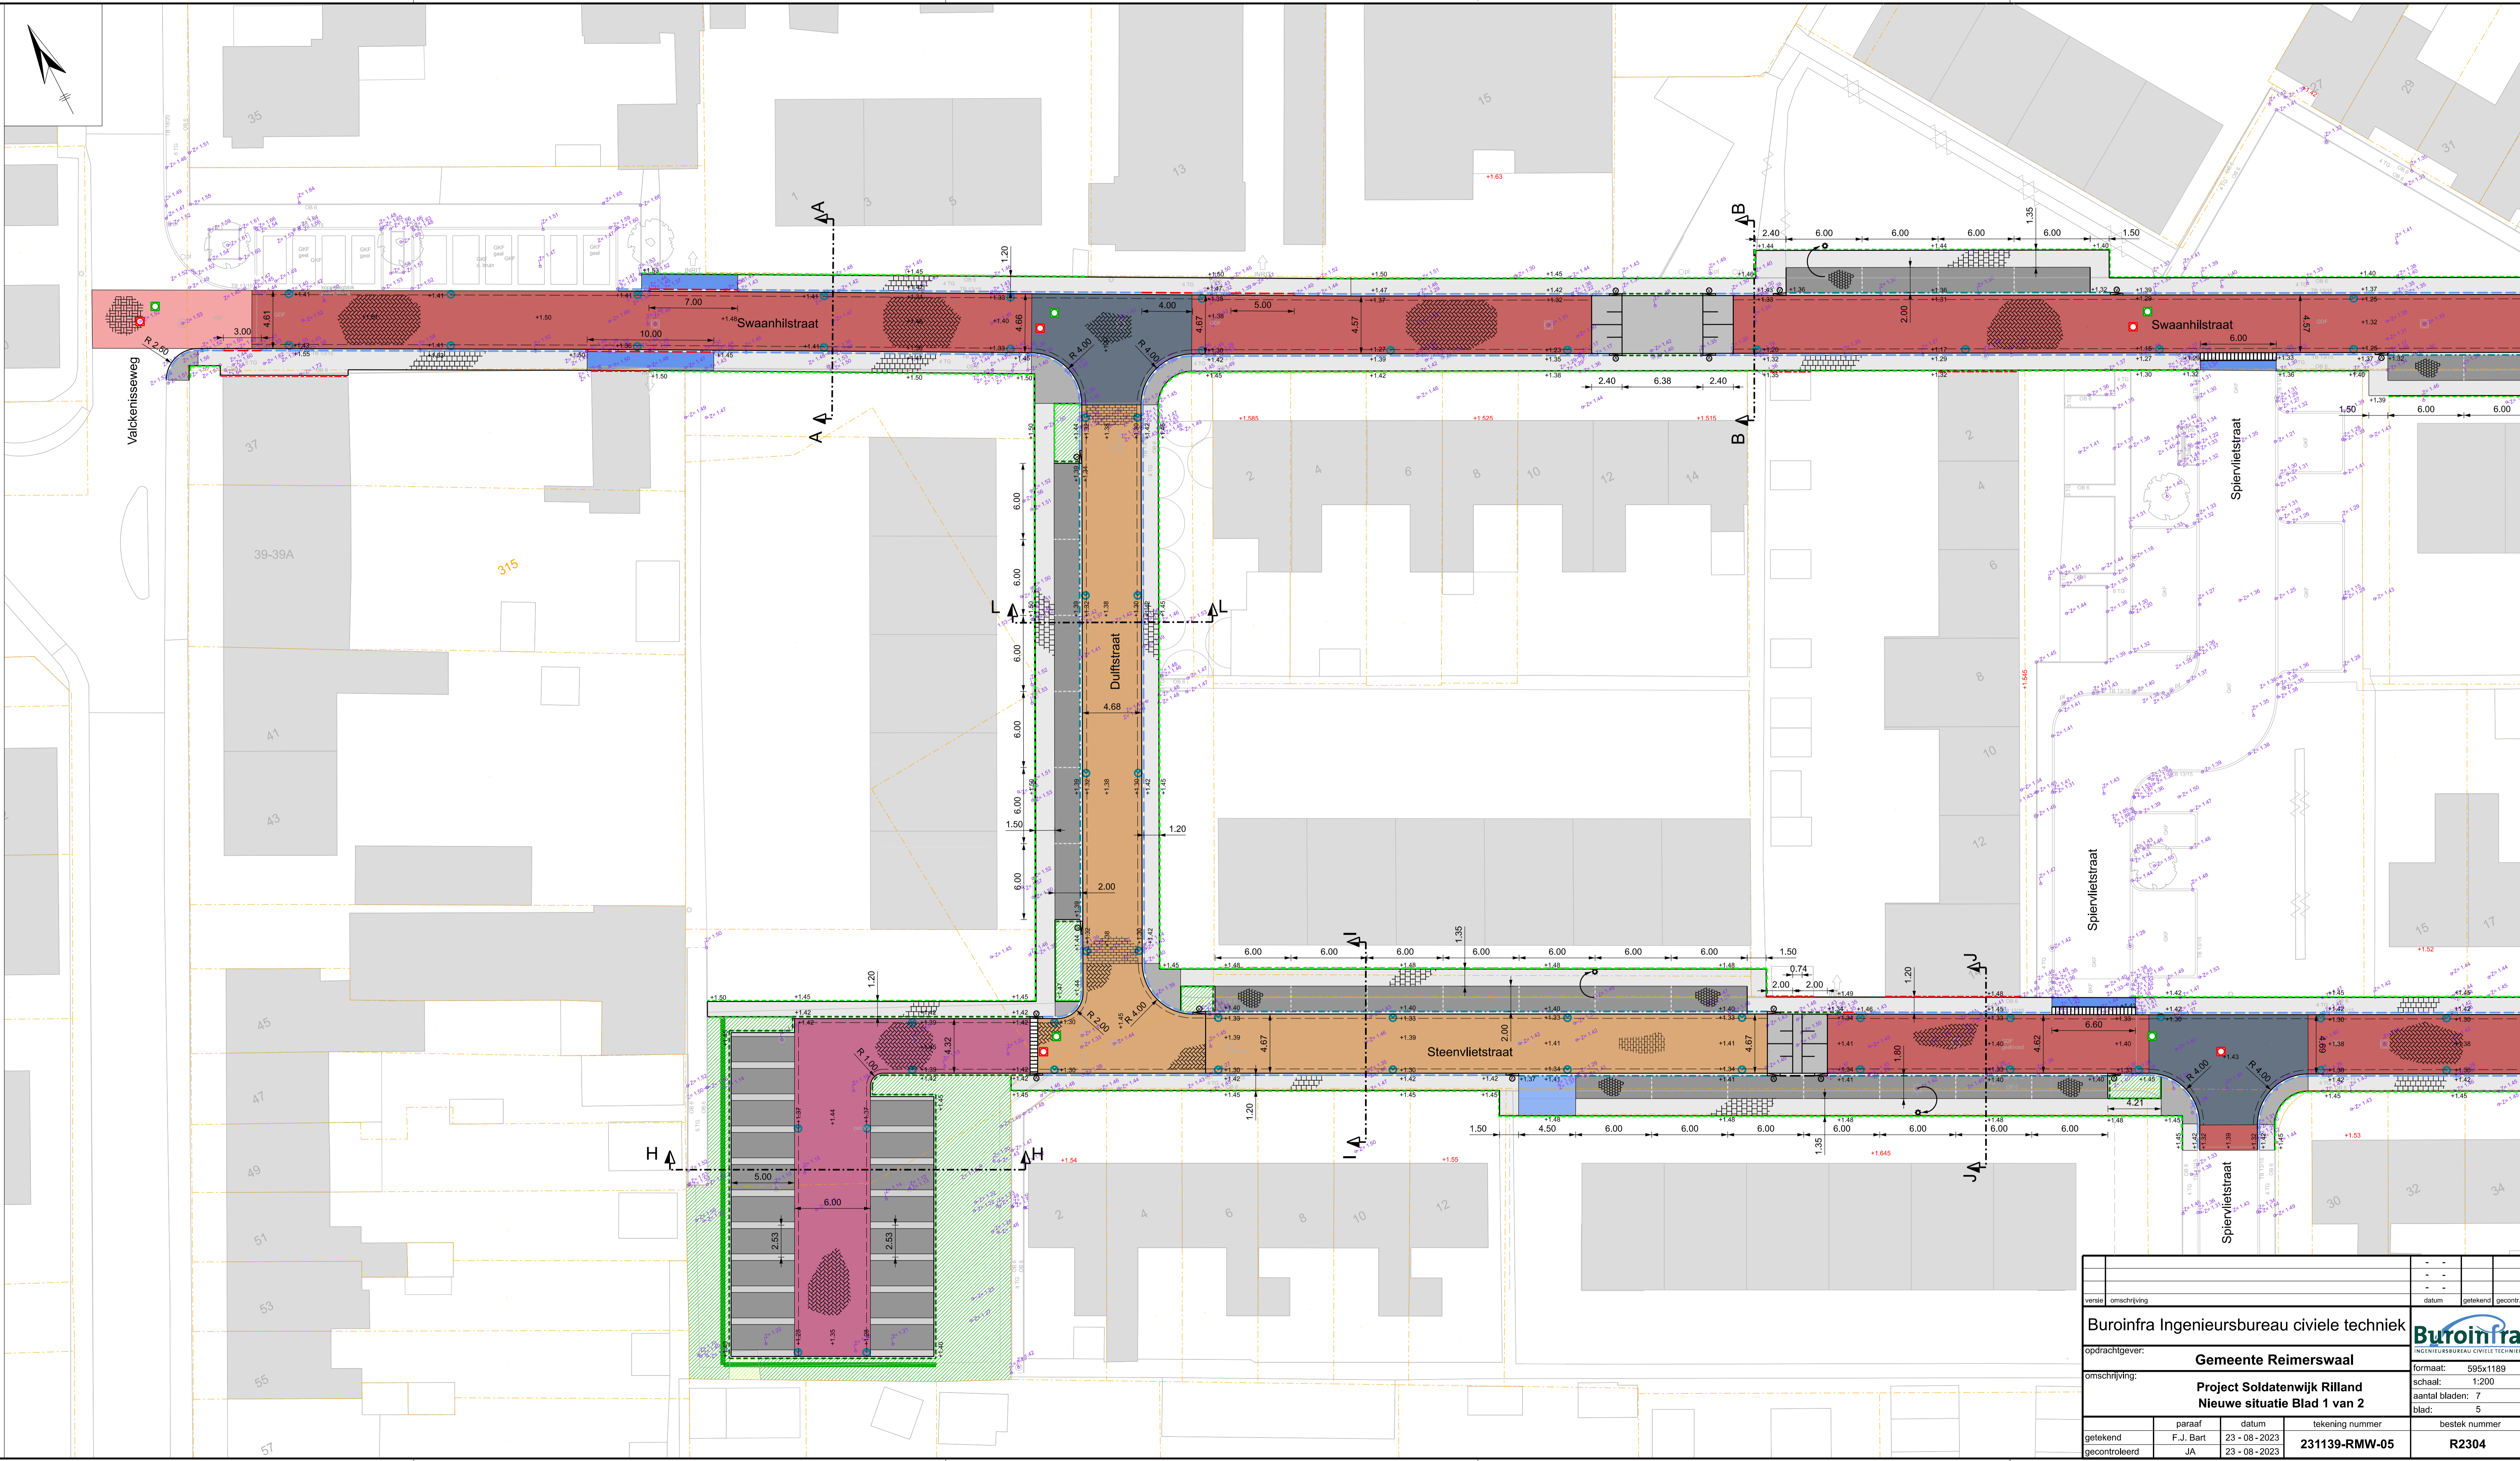

versie	omschrijving	datum	getekend	gecontr.
Buroinfra Ingenieursbureau civiele techniek				
opdrachtgever:		Gemeente Reimerswaal		
omschrijving:		Project Soldatenwijk Rilland Nieuwe situatie Blad 1 van 2		
getekend	paraaf	datum	tekening nummer	bestek nummer
gecontroleerd	F.J. Bart	23-08-2023	231139-RMW-05	R2304
	JA	23-08-2023		