


Burenpolderweg (Noord)

Schaal: 1:200



Burenpolderweg (Zuid)

Schaal: 1:200

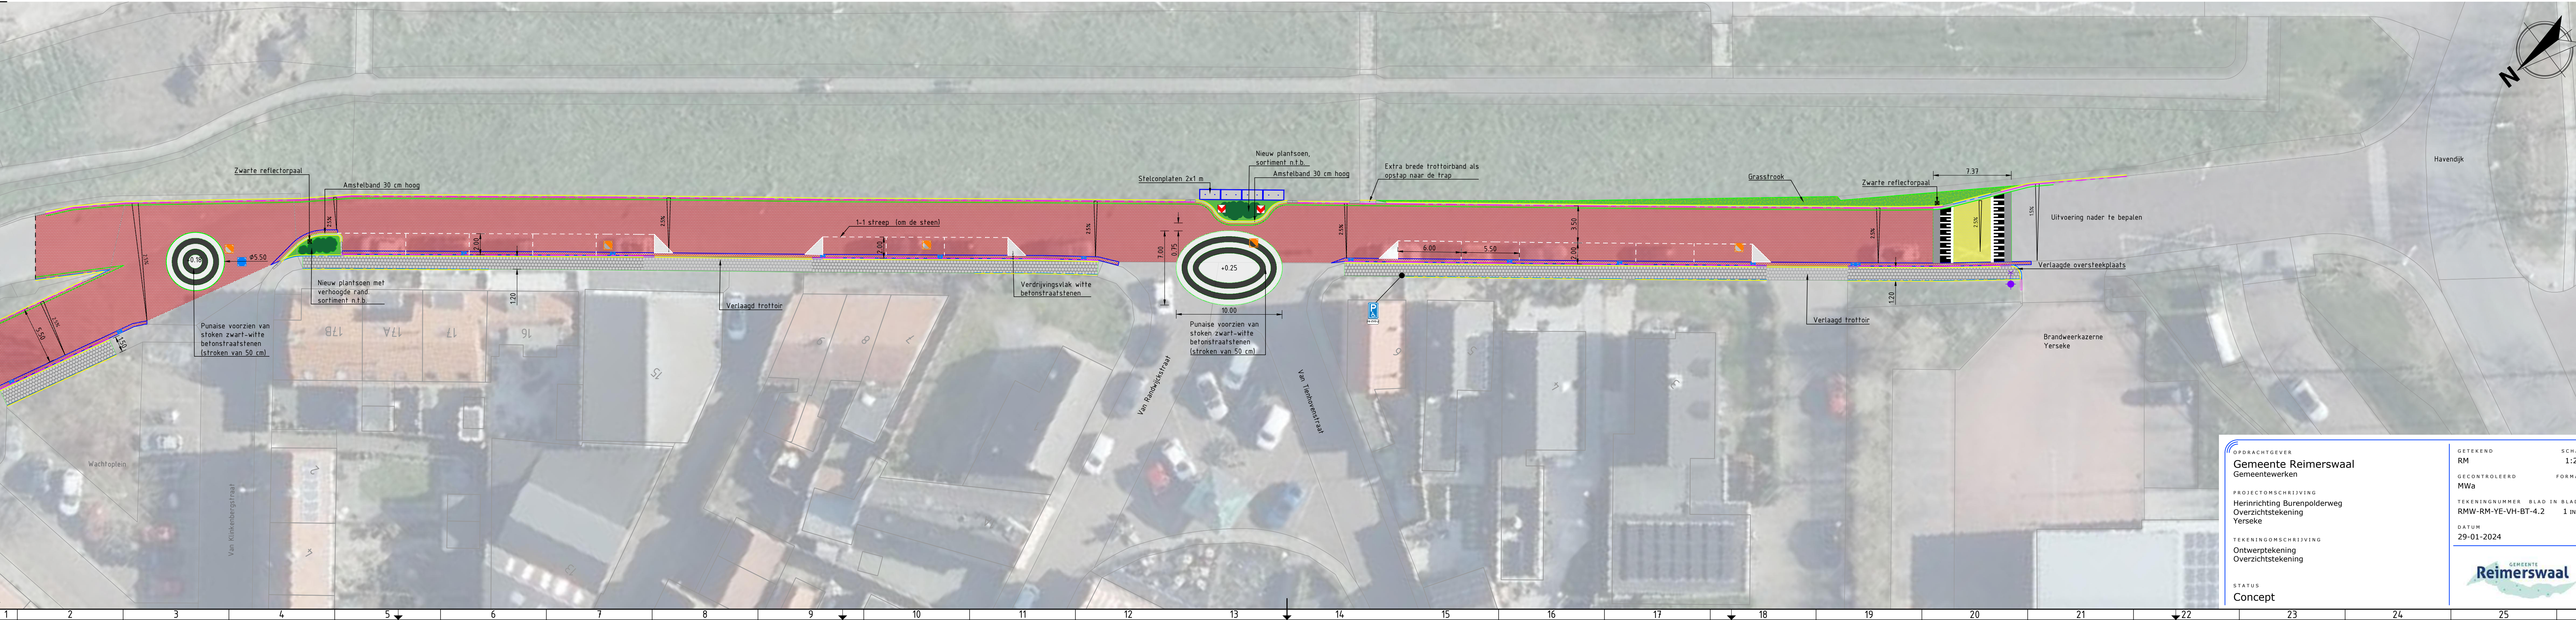

OPDRACHTGEVER		GETEKEND	SCHAAL
Gemeente Reimerswaal		RM	1:200
Gemeentewerken		GECONTROLEERD	FORMAAT
		MWa	A1
PROJECTOMSCHRIJVING			
Herinrichting Burenpolderweg			
Overzichtstekening			
Yerseke			
TEKENINGOMSCHRIJVING			
Ontwerptekening			
Overzichtstekening			
STATUS		DATUM	
Concept		29-01-2024	



Reimerswaal