



Burenpolderweg (Noord)
Schaal: 1:200

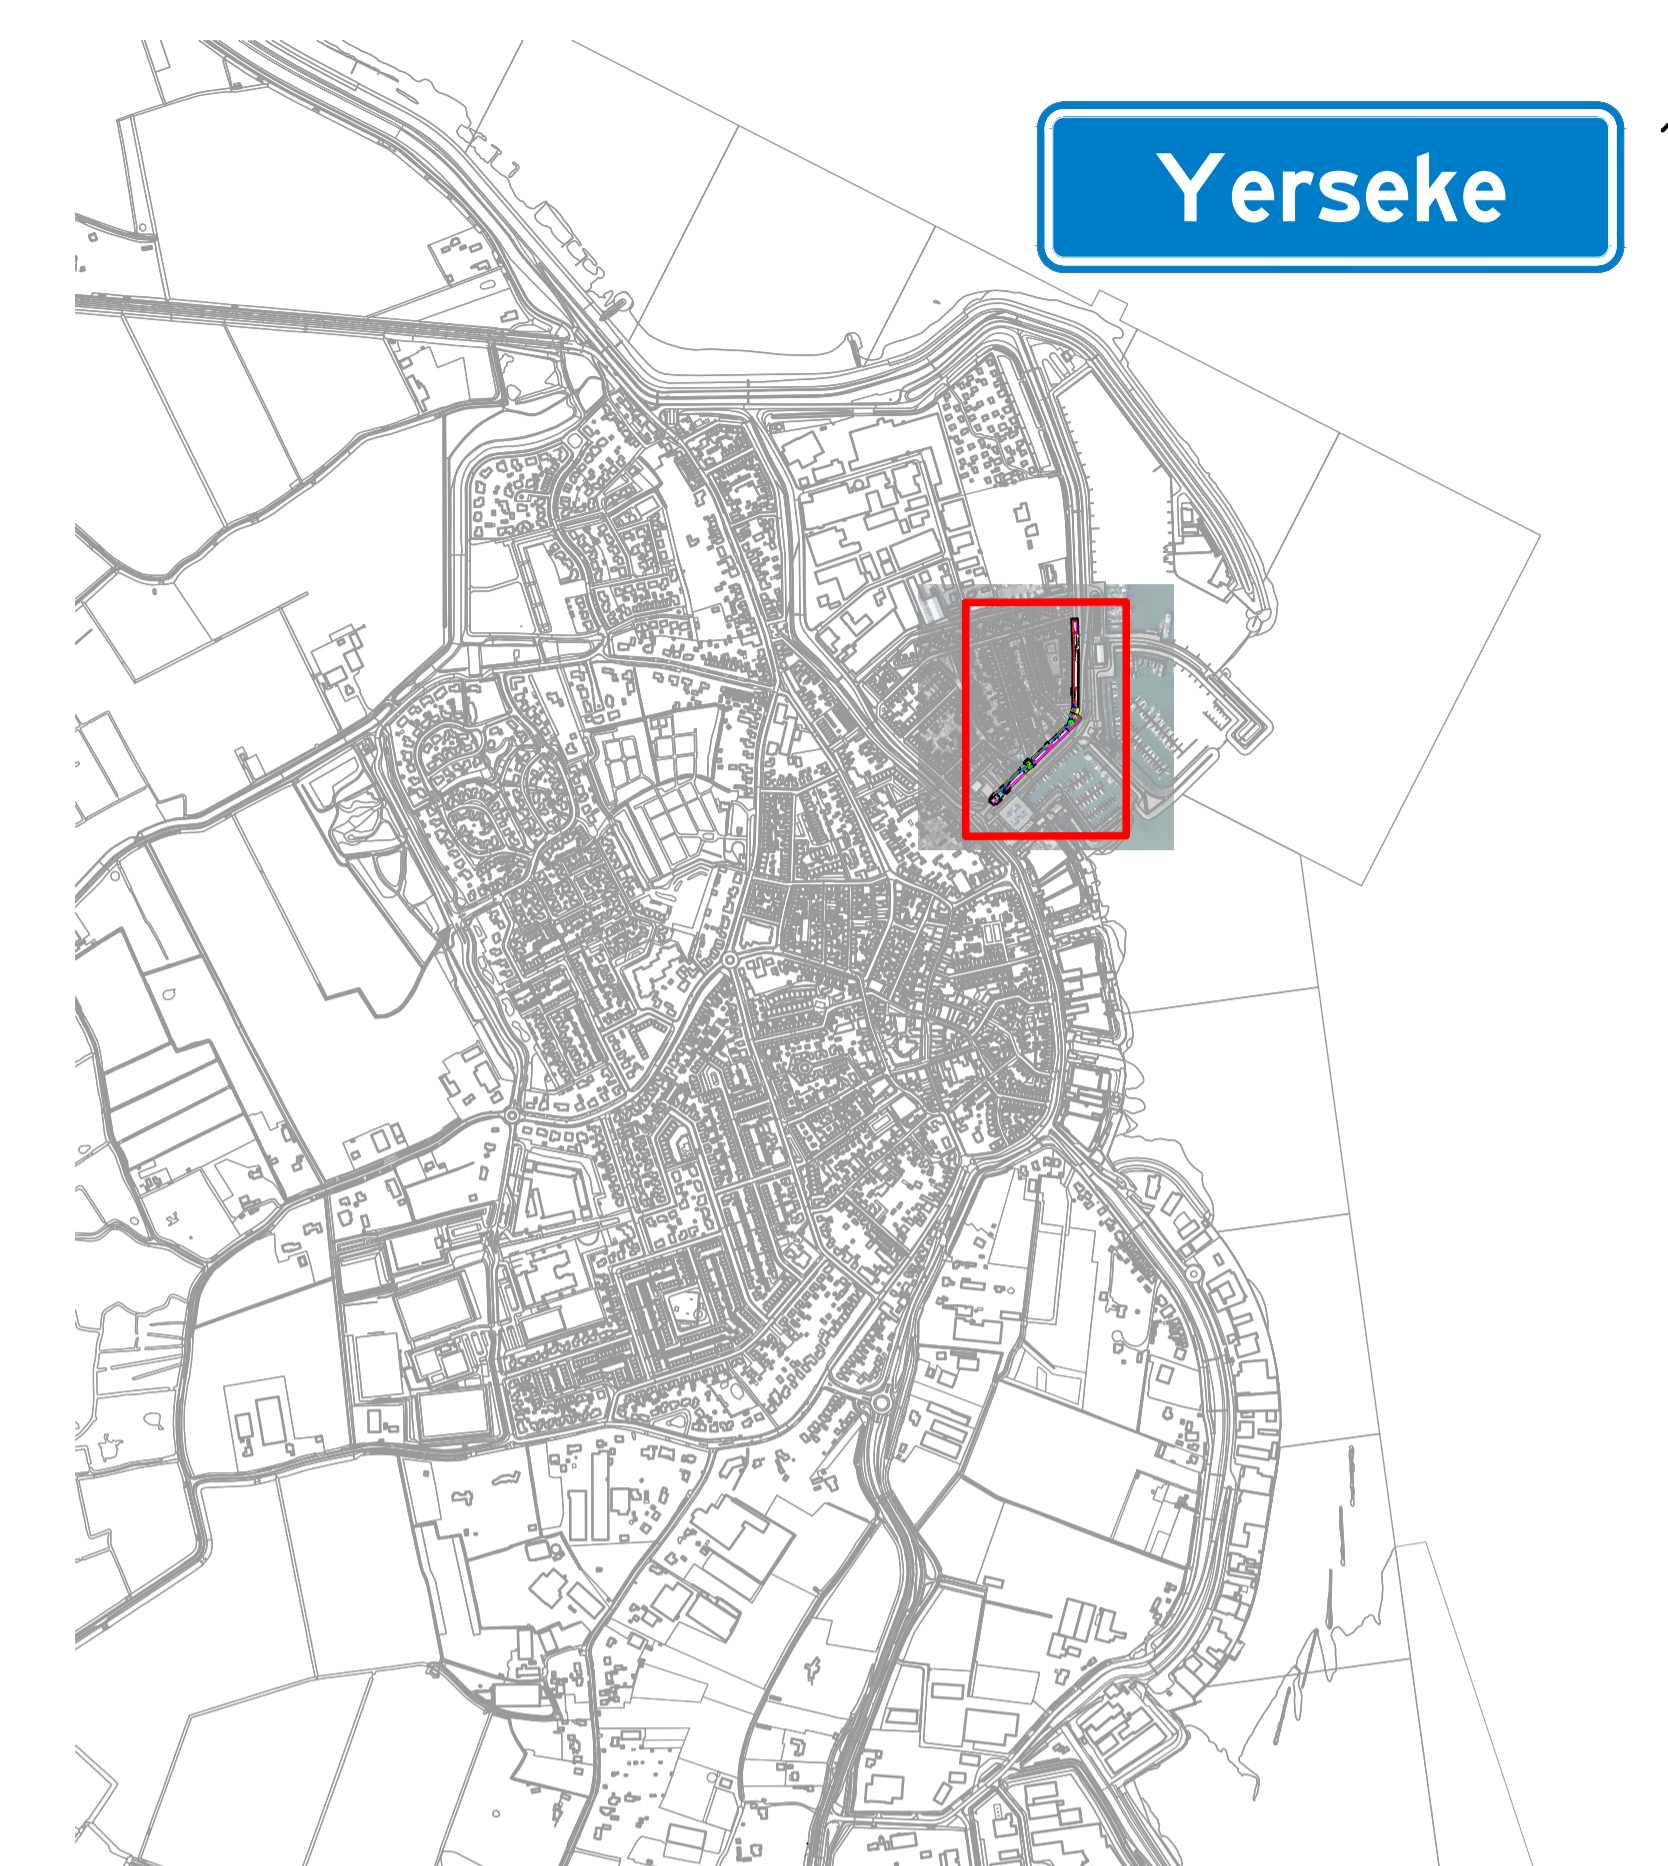

Burenpolderweg (Zuid)
Schaal: 1:200

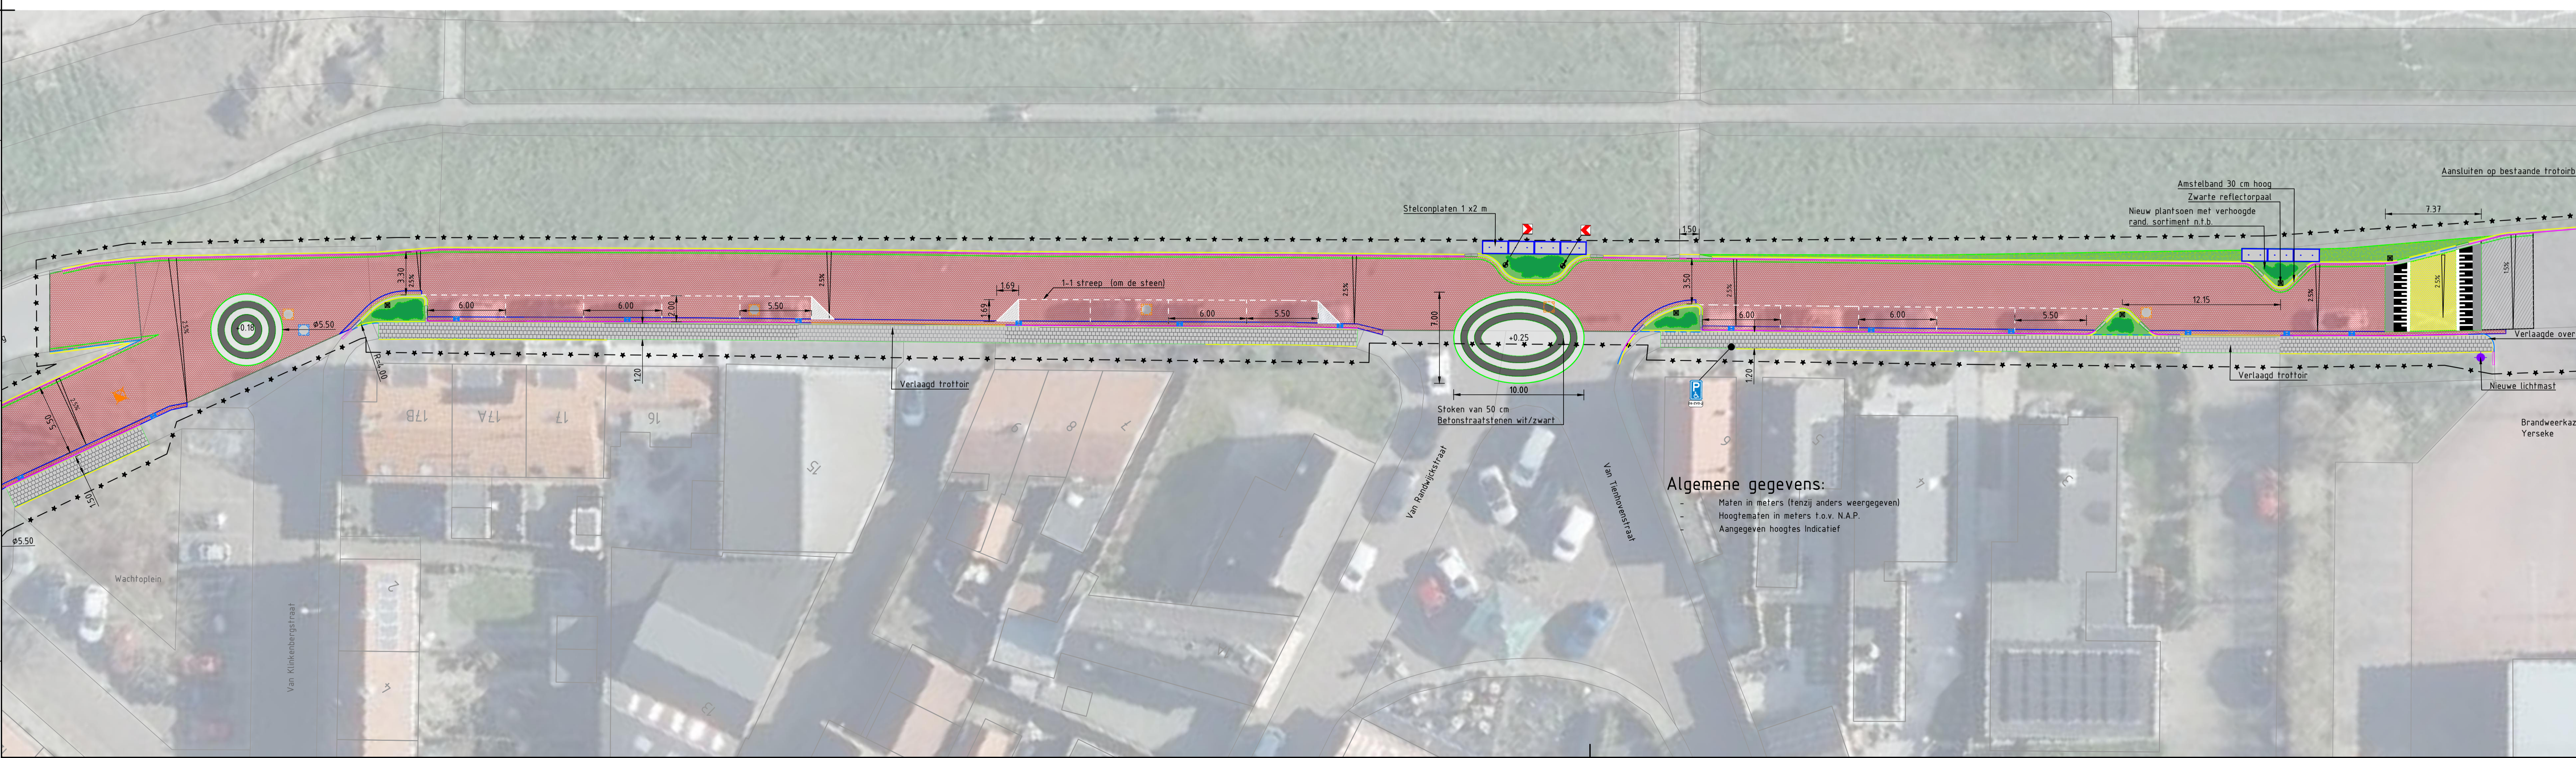

Algemene gegevens:
 Maten in meters (tenzij anders weergegeven)
 Hoogtematen in meters t.o.v. N.A.P.
 Aangegeven hoogtes indicatief

OPDRACHTGEVER Gemeente Reimerswaal Gemeentewerken	GETEKEND RM	SCHAAL 1: 50/200
PROJECTOMSCHRIJVING Verkeersremmende maatregelen Burenpolderweg Yerseke	GECONTROLEERD MWB	FORMAAT A1
TEKENINGOMSCHRIJVING Ontwerptekening Overzichtstekening	TEKENINGNUMMER RMW-RM-YE-VH-VS.1	BLAD IN BLADEN 1 IN 1
STATUS Concept	DATUM 07-03-2024	

