
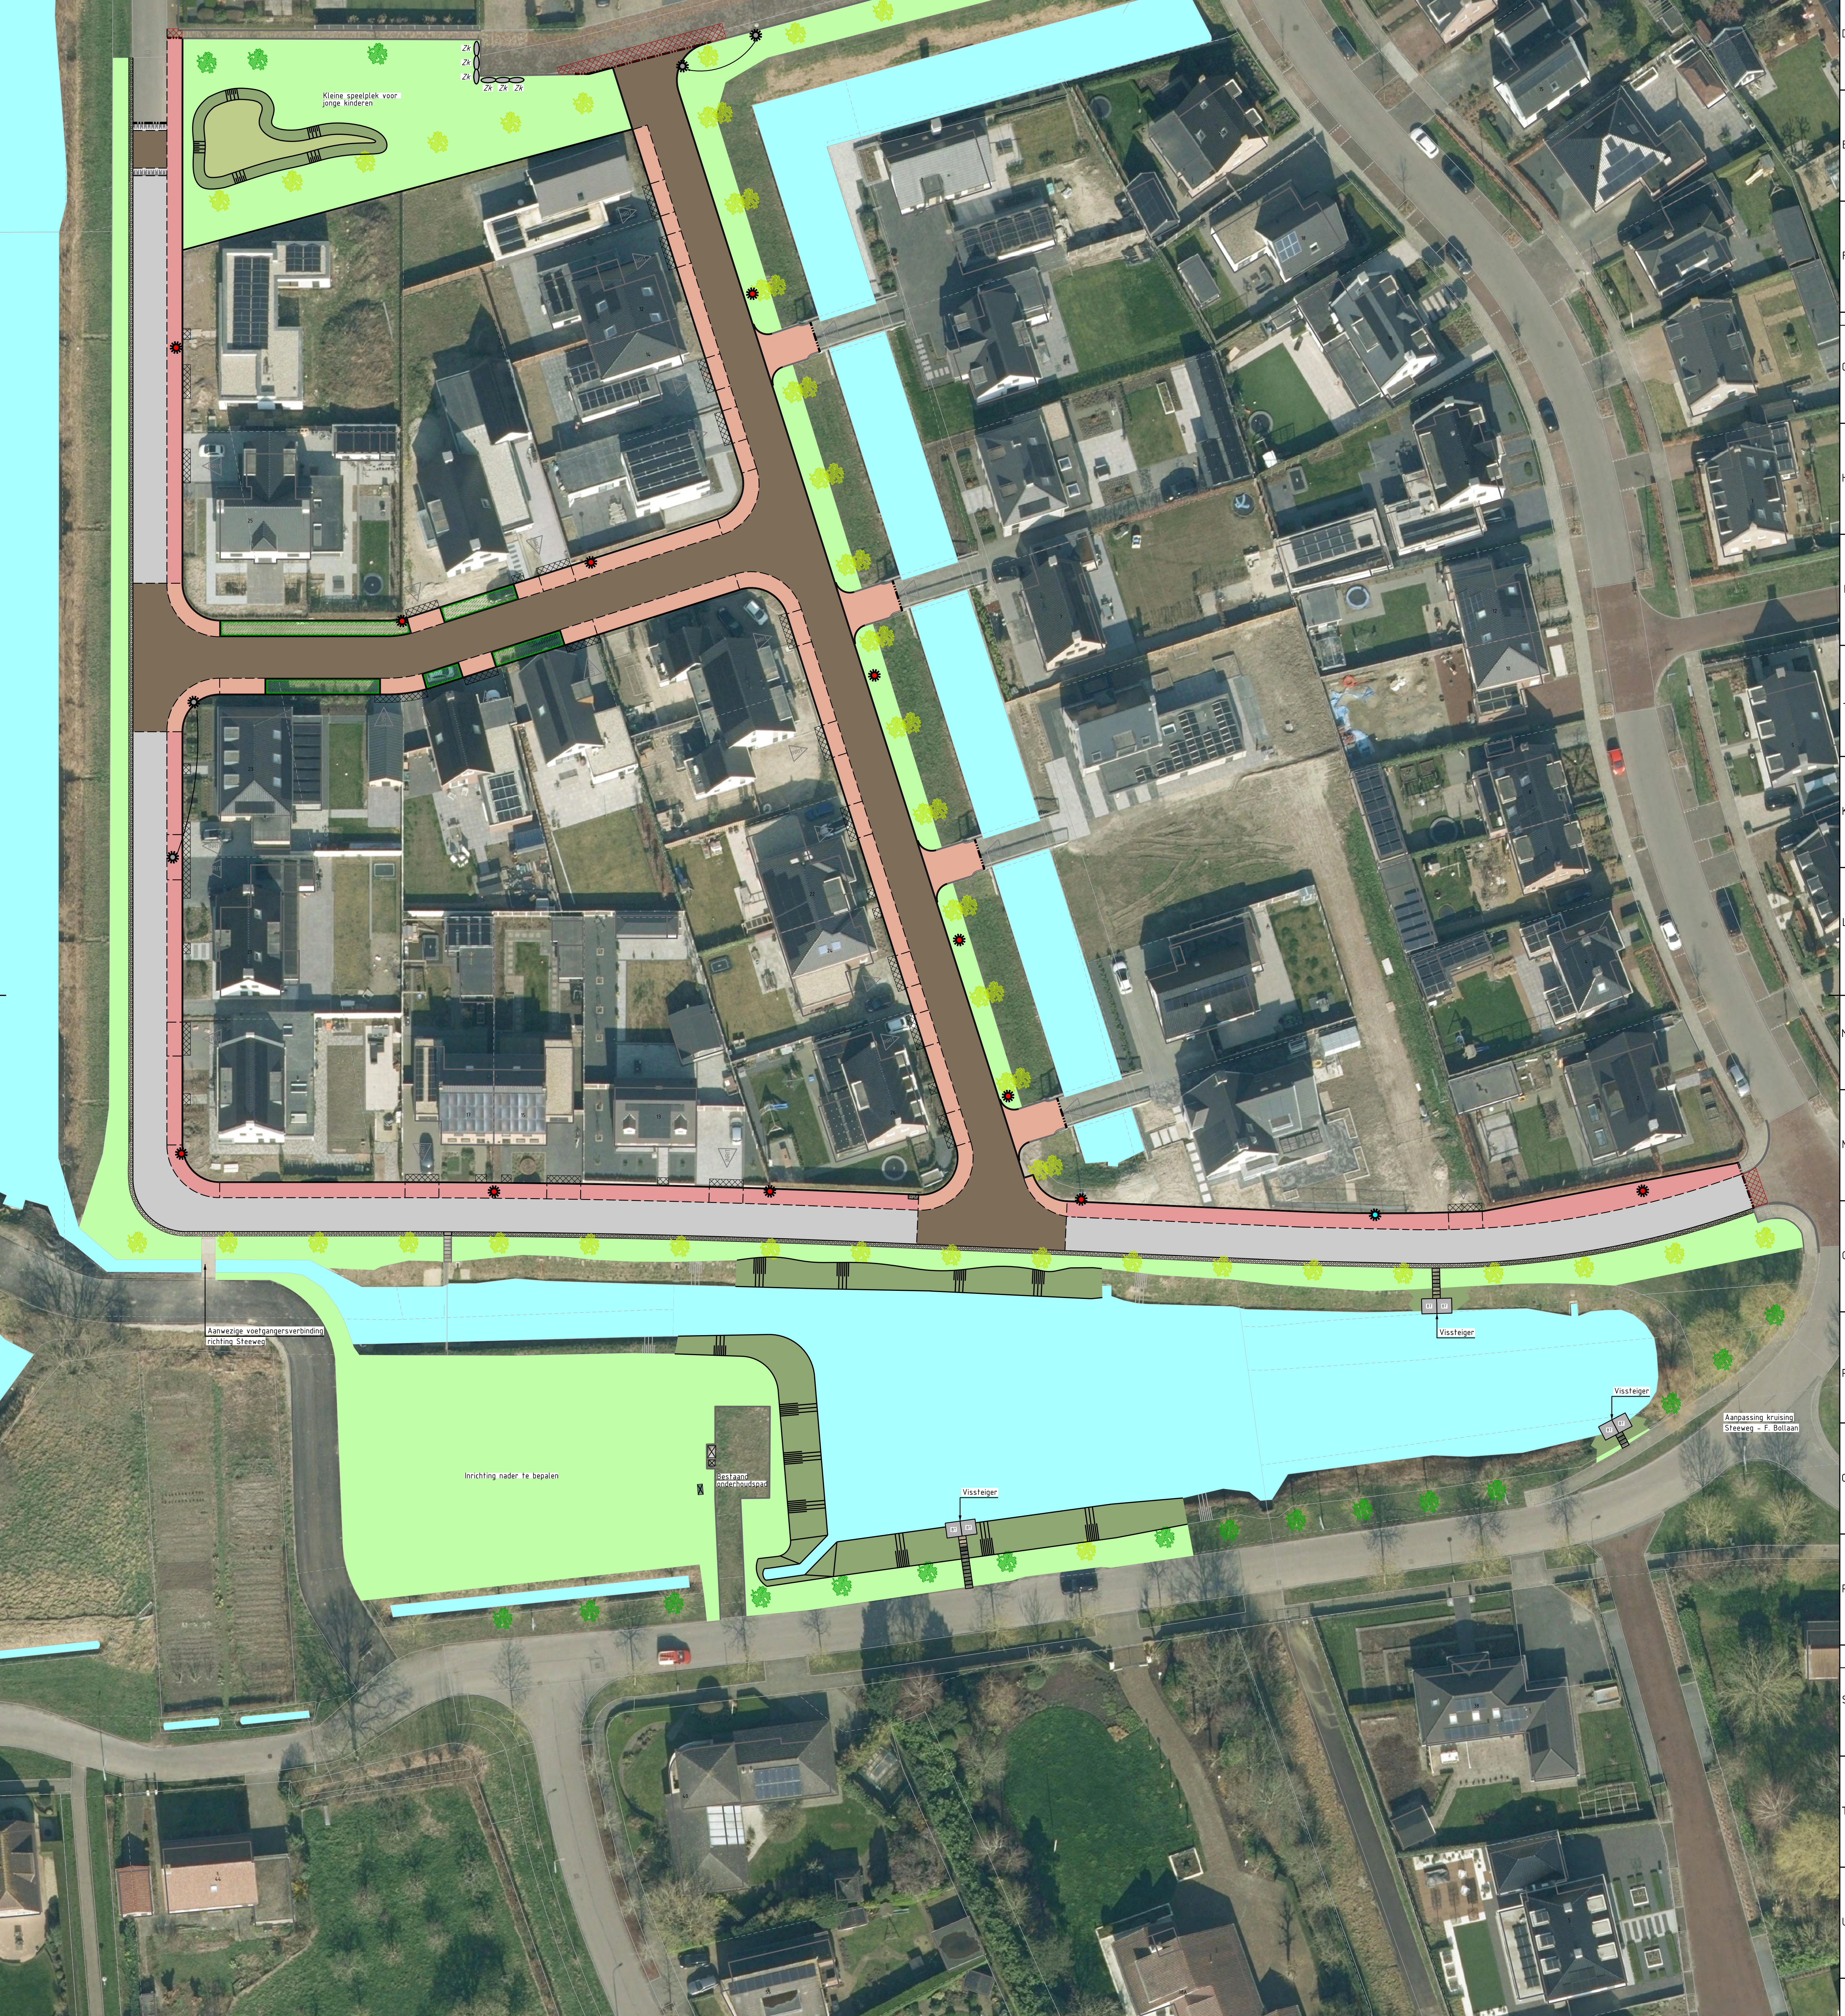


NIEUWE SITUATIE

Presentatietekening
Schaal 1:300

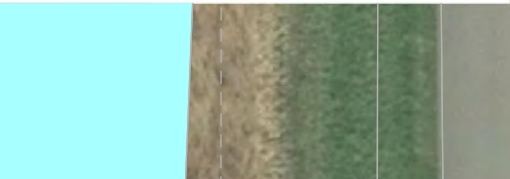

LEGENDA (NIEUWE VERHARDING)

- Opbrekingsgrens
- Nieuwe rabatstrook en inritten straatbakstenen, kleur: rood
- Nieuwe rabatstrook en inritten straatbakstenen, kleur: rood/geel
- Nieuwe rijbaan straatbakstenen, kleur: zwart/antraciet
- Onderhoudsstrook befoensraatsfemen, kleur: heidepaars
- Nieuwe rijbaan asfalt
- Kantpelsluiting
- Aanbrengen traplement van beton
- Nieuwe grasbetongegels
- Aanbrengen kantpelsluiting; prefab plateau elementen
- Herstraten particuliere verharding
- Herstraten, betongegels
- Herstraten, straatbakstenen
- Aanbrengen zwerfkeien (Zk)
- Aanbrengen boom, door derden
- Aanbrengen laagbeplanting, door derden
- Afwerken bermen en inzaaien
- Nieuw talud inclusief inzaaien
- Bodem wadi inclusief inzaaien

- Aanbrengen betonplaten, 2000x2000x120 mm. (BT)
- Bestaande lichtmast op huidige locatie handhaven
- Bestaande lichtmast plaatsen op nieuwe locatie, door derden
- Nieuwe lichtmast plaatsen op nieuwe locatie, door derden

LEGENDA (ONDERGROND/TOPOGRAFIE)

- Ondergrond
- Perceelsgrens
- Bebouwing
- Locatie inrit
- Handhaven trafe
- Handhaven trottoirband/opslutband
- Handhaven pompkast
- Handhaven betonelementen t.b.v. bereikbaarheid stuw
- Handhaven boom
- Handhaven luik pompput
- Oppervlaktewater

Ver.	Datum	Omschrijving	Getek.	Gecont.	Gez.
B	23-02-2024	Eerste uitgave	N. Gabriëls	J. Nel	H. Jacobus
A	16-02-2024	Definitieve uitgave	N. Gabriëls	J. Nel	H. Jacobus
B	01-05-2024	Tweede definitieve uitgave	N. Gabriëls	J. Nel	H. Jacobus
C	02-05-2024	Derde definitieve uitgave	N. Gabriëls	J. Nel	H. Jacobus

DEFINITIEF				
	Project: Woonrij maken Steehof fase 3 te Yerseke			
	Presentatietekening bewonersavond			
	Projectnummer: 2023-032	Tekeningnummer: 0-2023-032_001	Besteknummer: N.v.t.	Referentienummer: 2023-032