
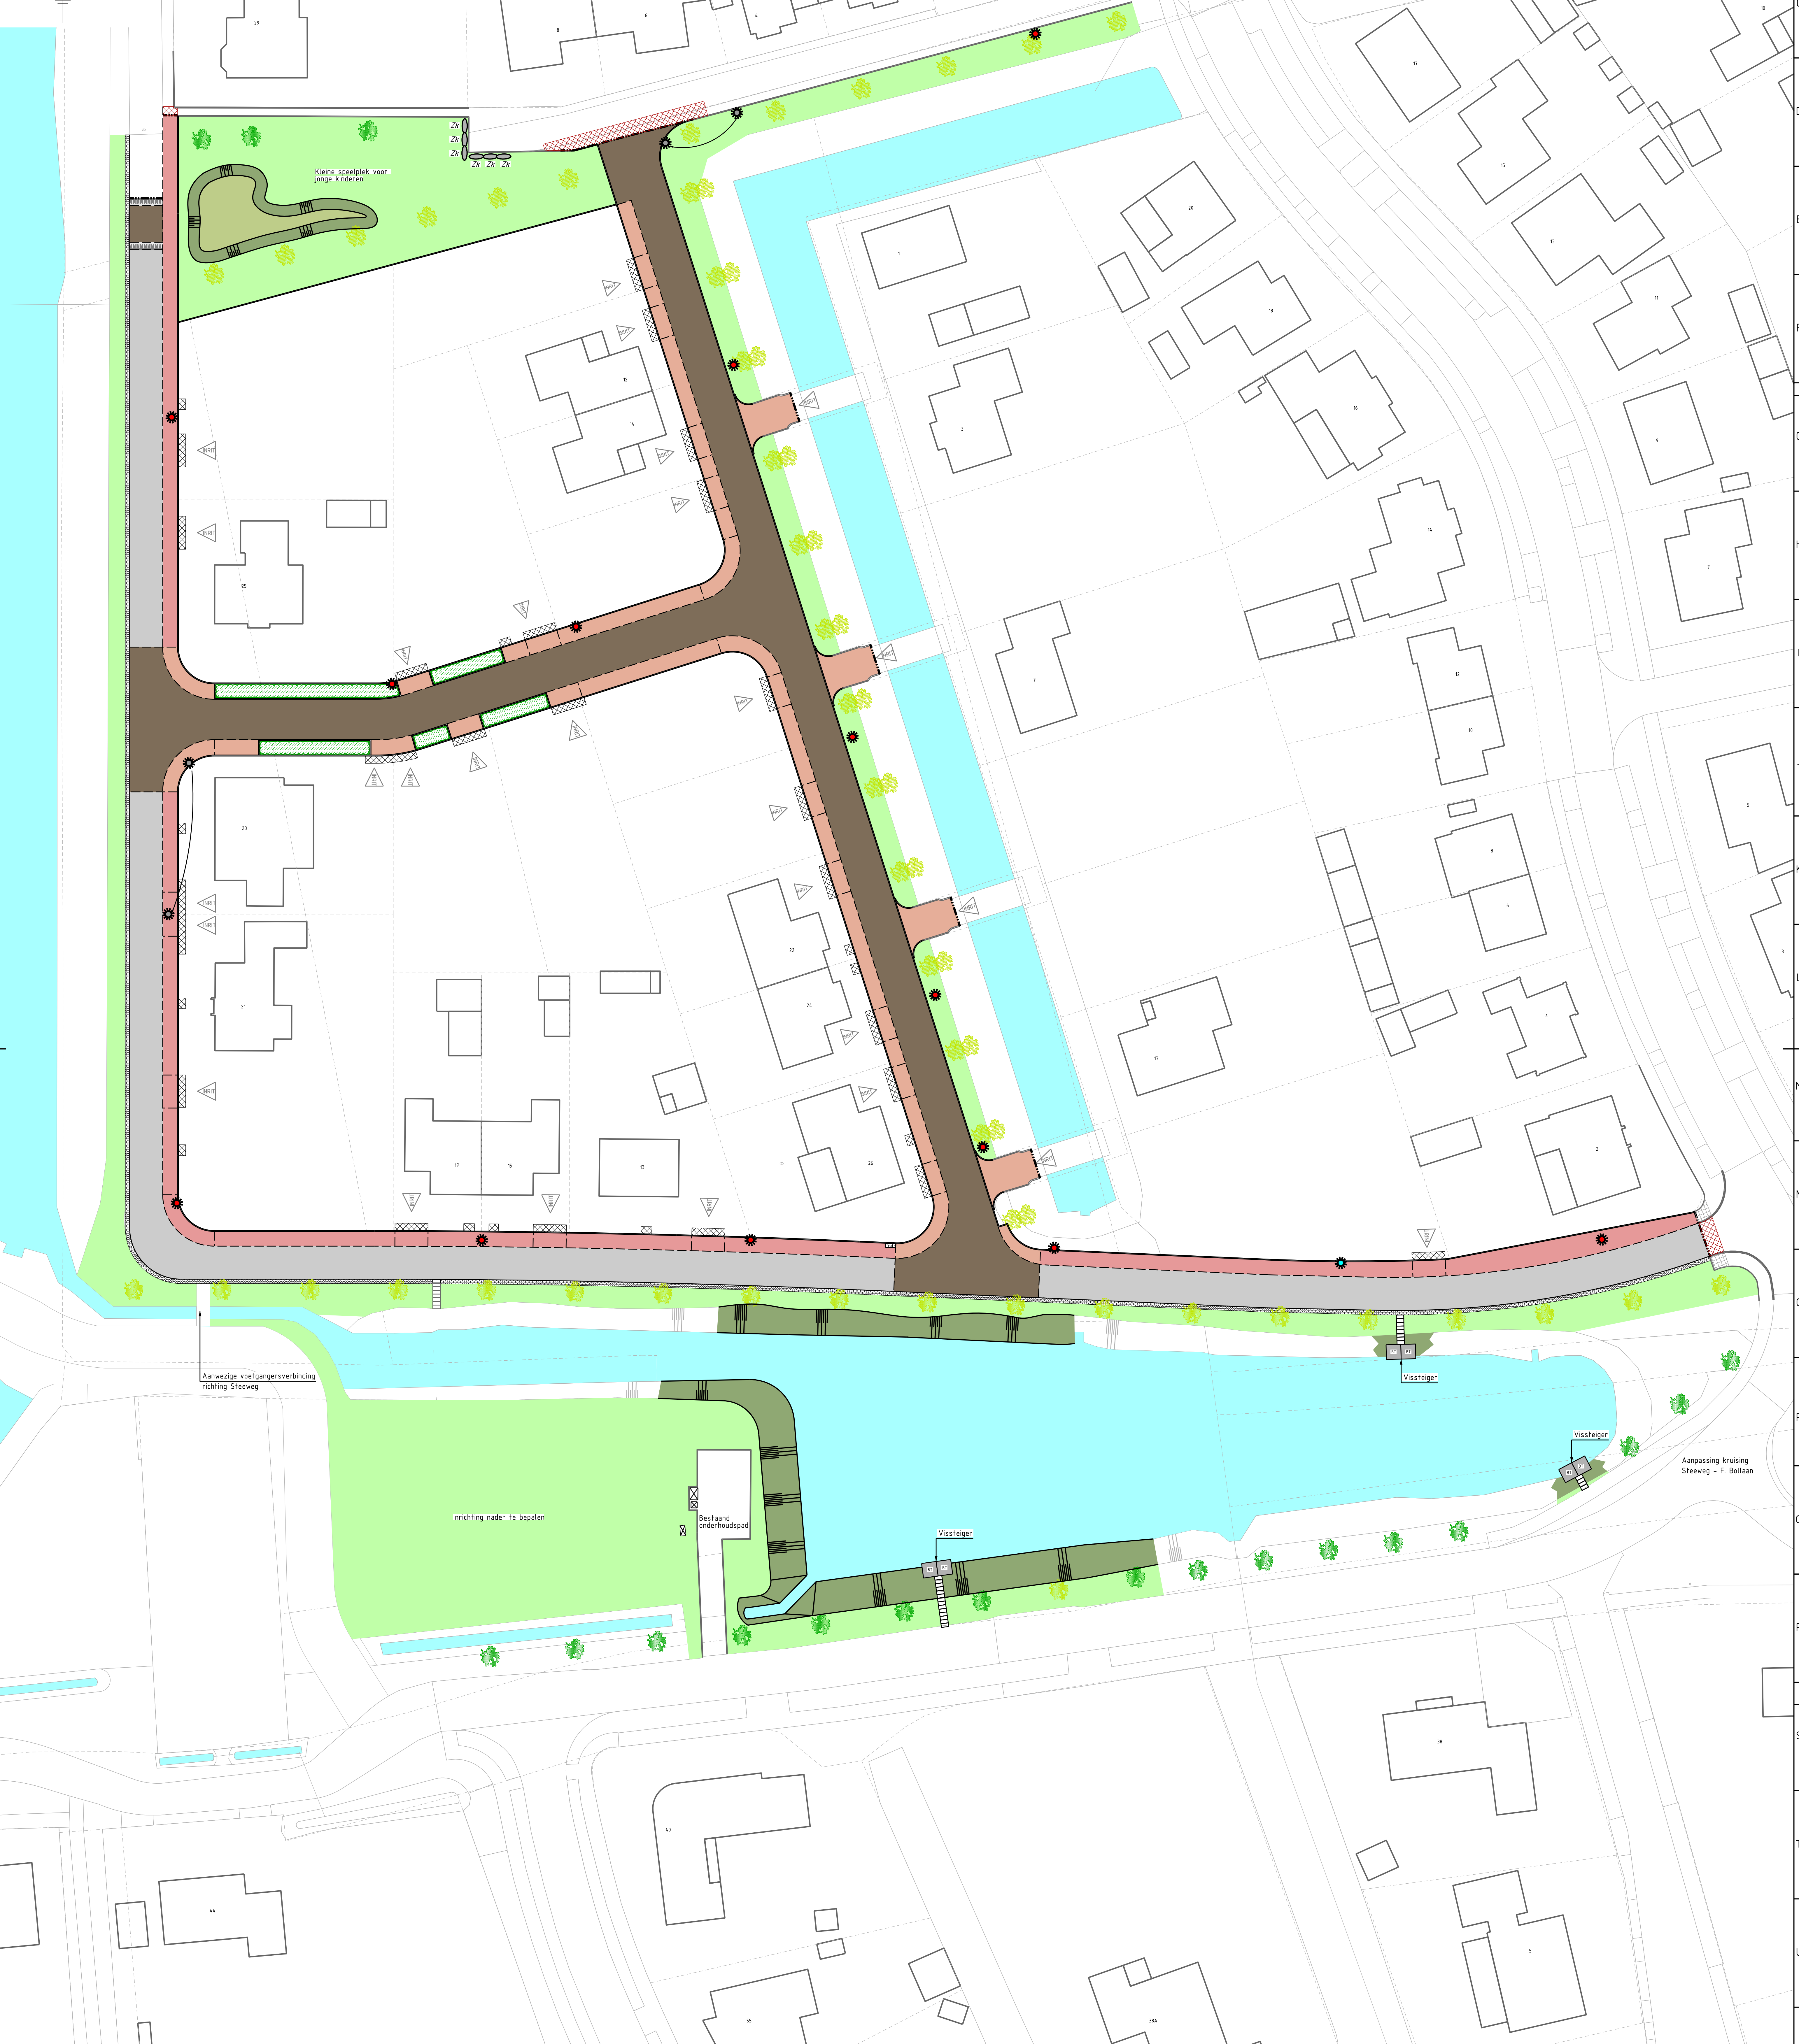


# NIEUWE SITUATIE

Presentatietekening  
Schaal 1:300

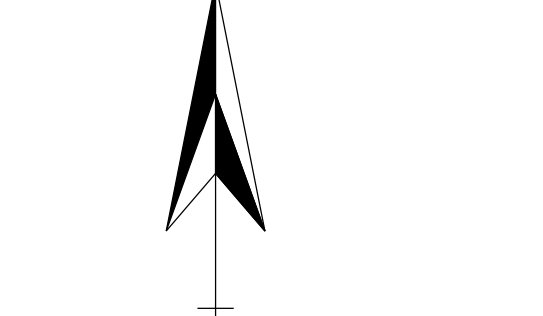

## LEGENDA (NIEUWE VERHARDING)

- Opbreksgrens
- Nieuwe rabatstrook en inritten straatbakstenen, kleur: rood
- Nieuwe rabatstrook en inritten straatbakstenen, kleur: rood/geel
- Nieuwe rijbaan straatbakstenen, kleur: zwart/antraciet
- Onderhoudstrook betonstraatsfeneen, kleur: heidepaars
- Nieuwe rijbaan asfalt
- Kantepsluiting
- Aanbrengen traplement van beton
- Nieuwe grasbetontegels
- Aanbrengen kantepsluiting; prefab plateau elementen
- Herstraten particuliere verharding
- Herstraten, betontegels
- Herstraten, straatbakstenen
- Aanbrengen zwerfkeien (ZK)
- Aanbrengen boom, door derden
- Aanbrengen laagbeplanting, door derden
- Afwerken bermen en inzaaien
- Nieuw talud inclusief inzaaien
- Bodem wadi inclusief inzaaien
- Aanbrengen betonplaten, 2000x2000x120 mm. (BT)
- Bestaande lichtmast op huidige locatie handhaven
- Bestaande lichtmast plaatsen op nieuwe locatie, door derden
- Nieuwe lichtmast plaatsen op nieuwe locatie, door derden

## LEGENDA (ONDERGROND/TOPOGRAFIE)

- Ondergrond
- Perceelsgrens
- Bebouwing
- Locatie inrit
- Handhaven trafe
- Handhaven trottoirband/opslutband
- Handhaven pompkast
- Handhaven betonelementen t.b.v. bereikbaarheid stuw
- Handhaven boom
- Handhaven luiken pompput
- Oppervlaktewater

Ver.	Datum	Omschrijving	Gelek.	Gecontr.	Gez.
B	23-02-2024	Eerste uitgave	N. Gabriëls J. Net	H. Jacobusse	
A	05-02-2024	Definitieve uitgave	N. Gabriëls J. Net	H. Jacobusse	
B	01-05-2024	Tweede definitieve uitgave	N. Gabriëls J. Net	H. Jacobusse	
C	02-05-2024	Derde definitieve uitgave	N. Gabriëls J. Net	H. Jacobusse	

<b>DEFINITIEF</b>				
	Project: <b>Woonrij maken Steehof fase 3 te Yerseke</b>			
Onderdeel: <b>Presentatietekening bewonersavond</b>		Formaat: <b>A0_L</b> Schaal: <b>1:300</b>		
Projectnummer: <b>2023-032</b>		Tekeningnummer: <b>09-2023-032_001</b>		
Versie: <b>1</b>		Referentienummer: <b>2023-032</b>		

op dit document berust het auteursrecht volgens artikel 17, eerste lid, van de Auteurswet van 1912