

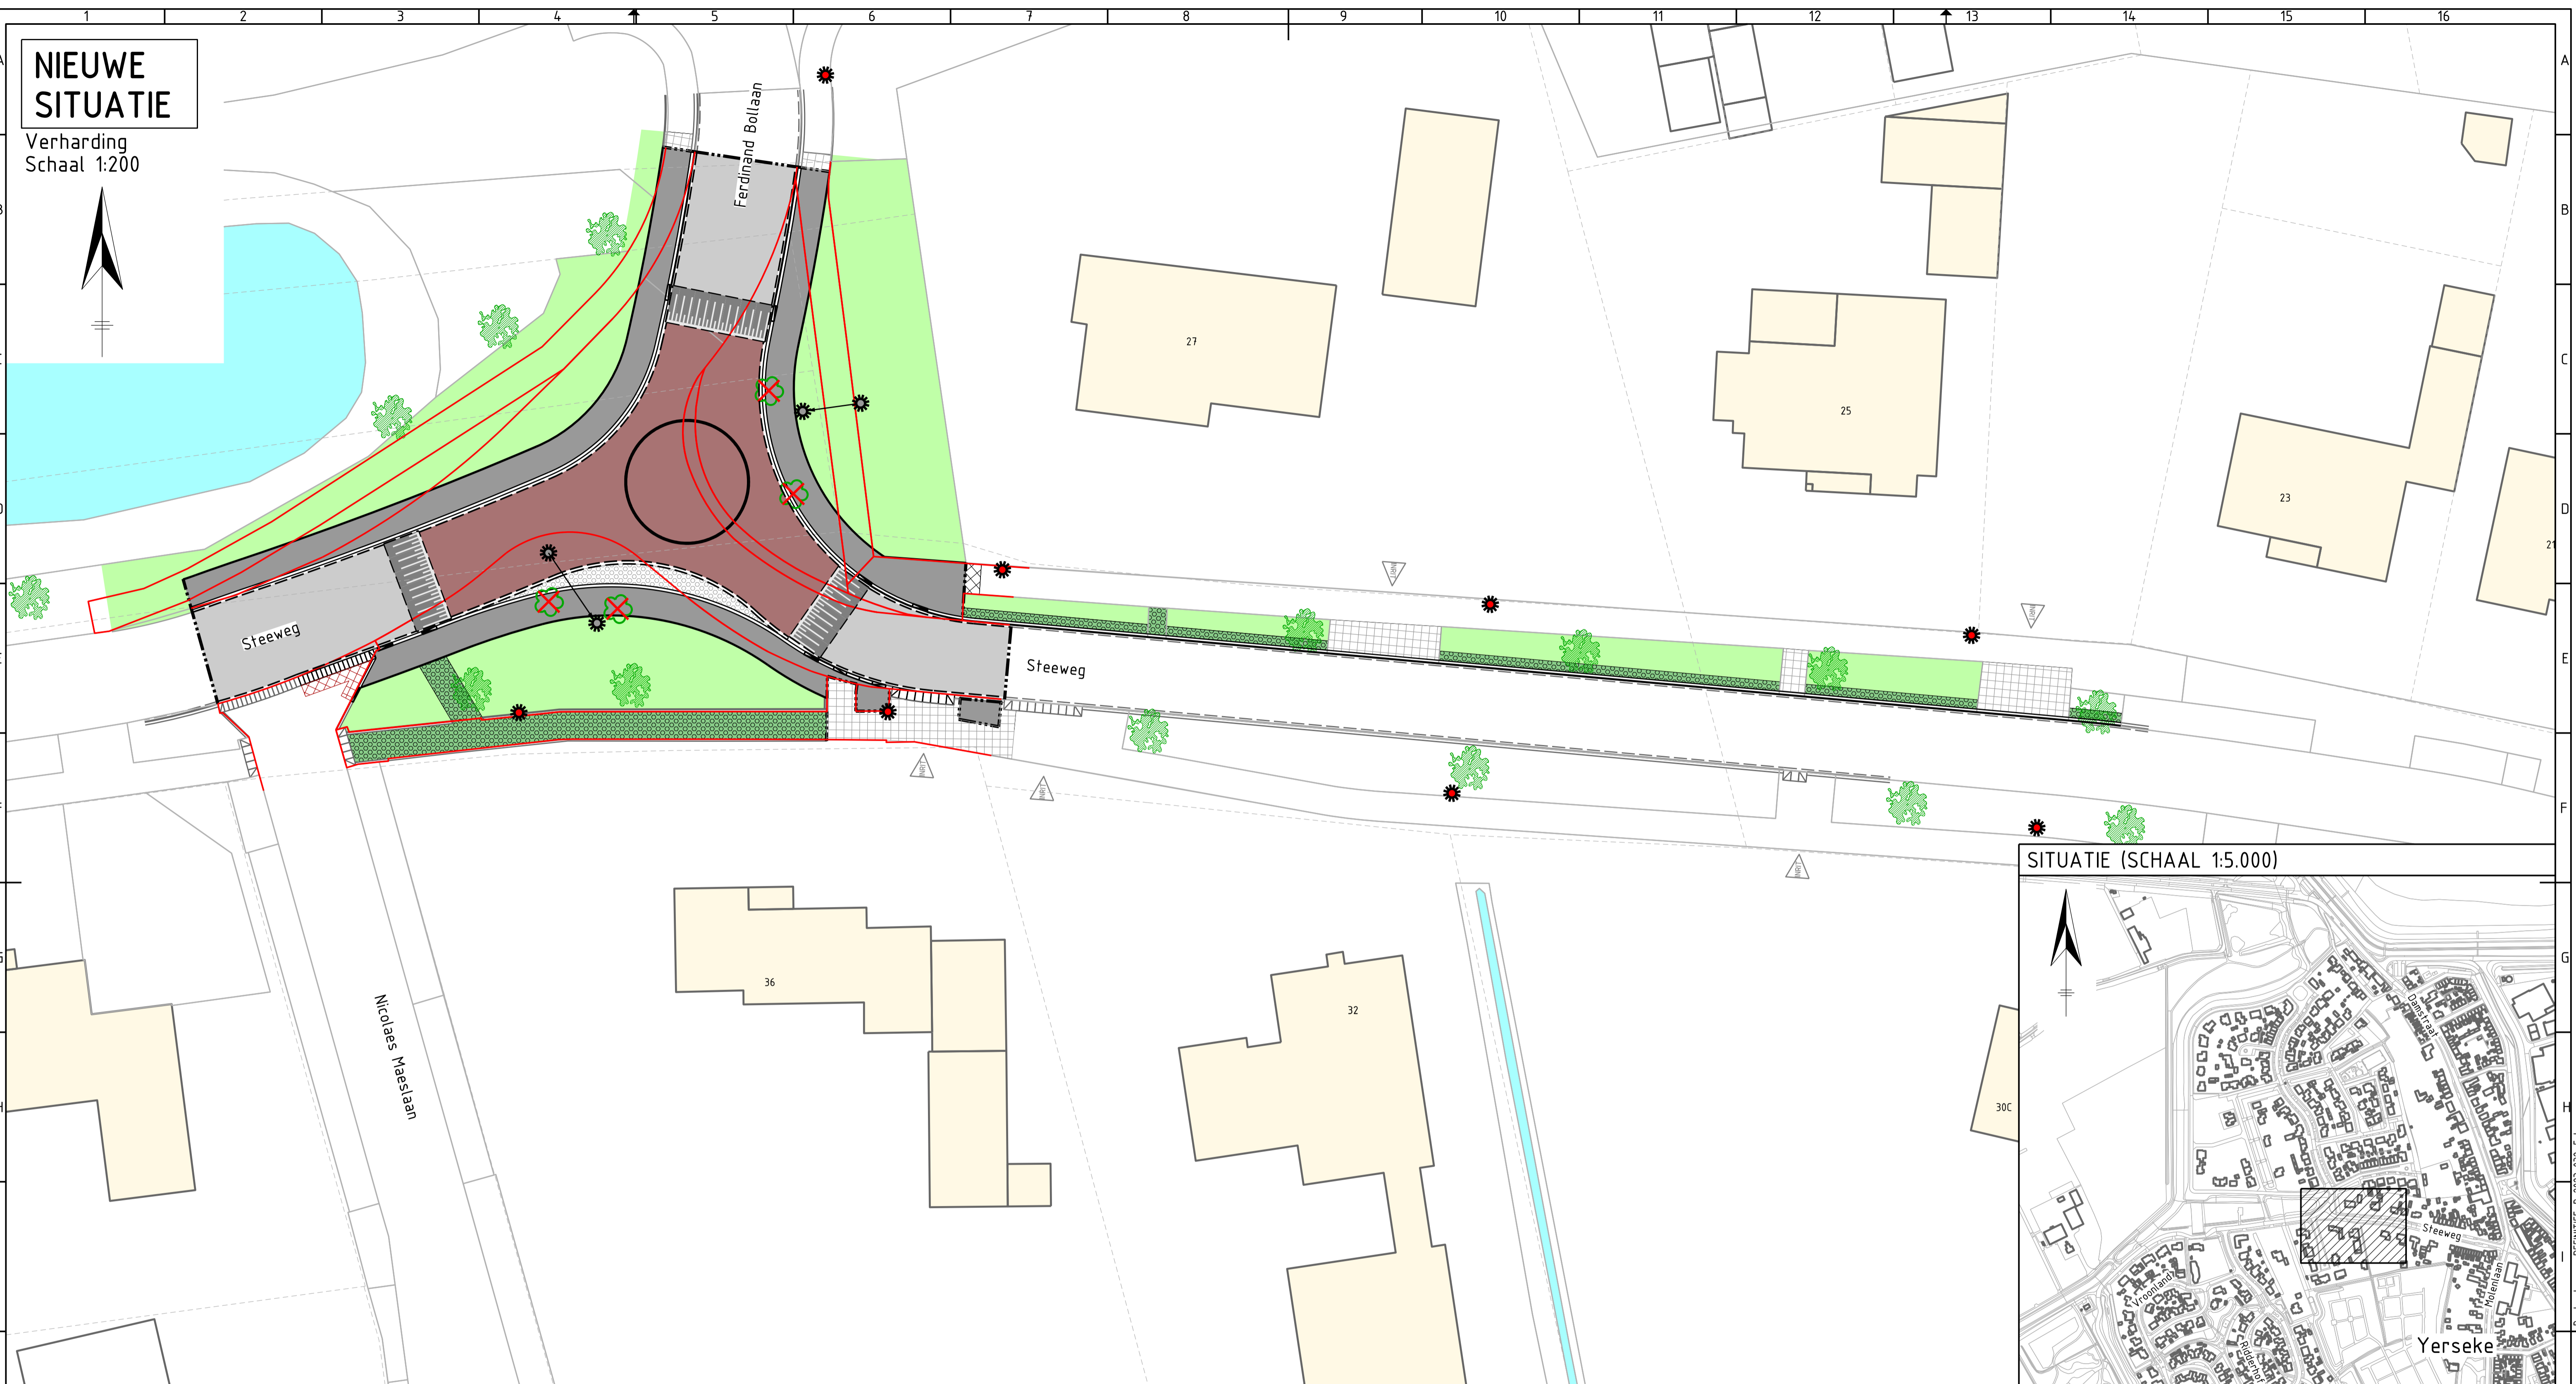


NIEUWE SITUATIE

Verharding
Schaal 1:200

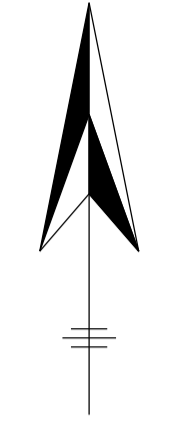

SITUATIE (SCHAAL 1:5.000)

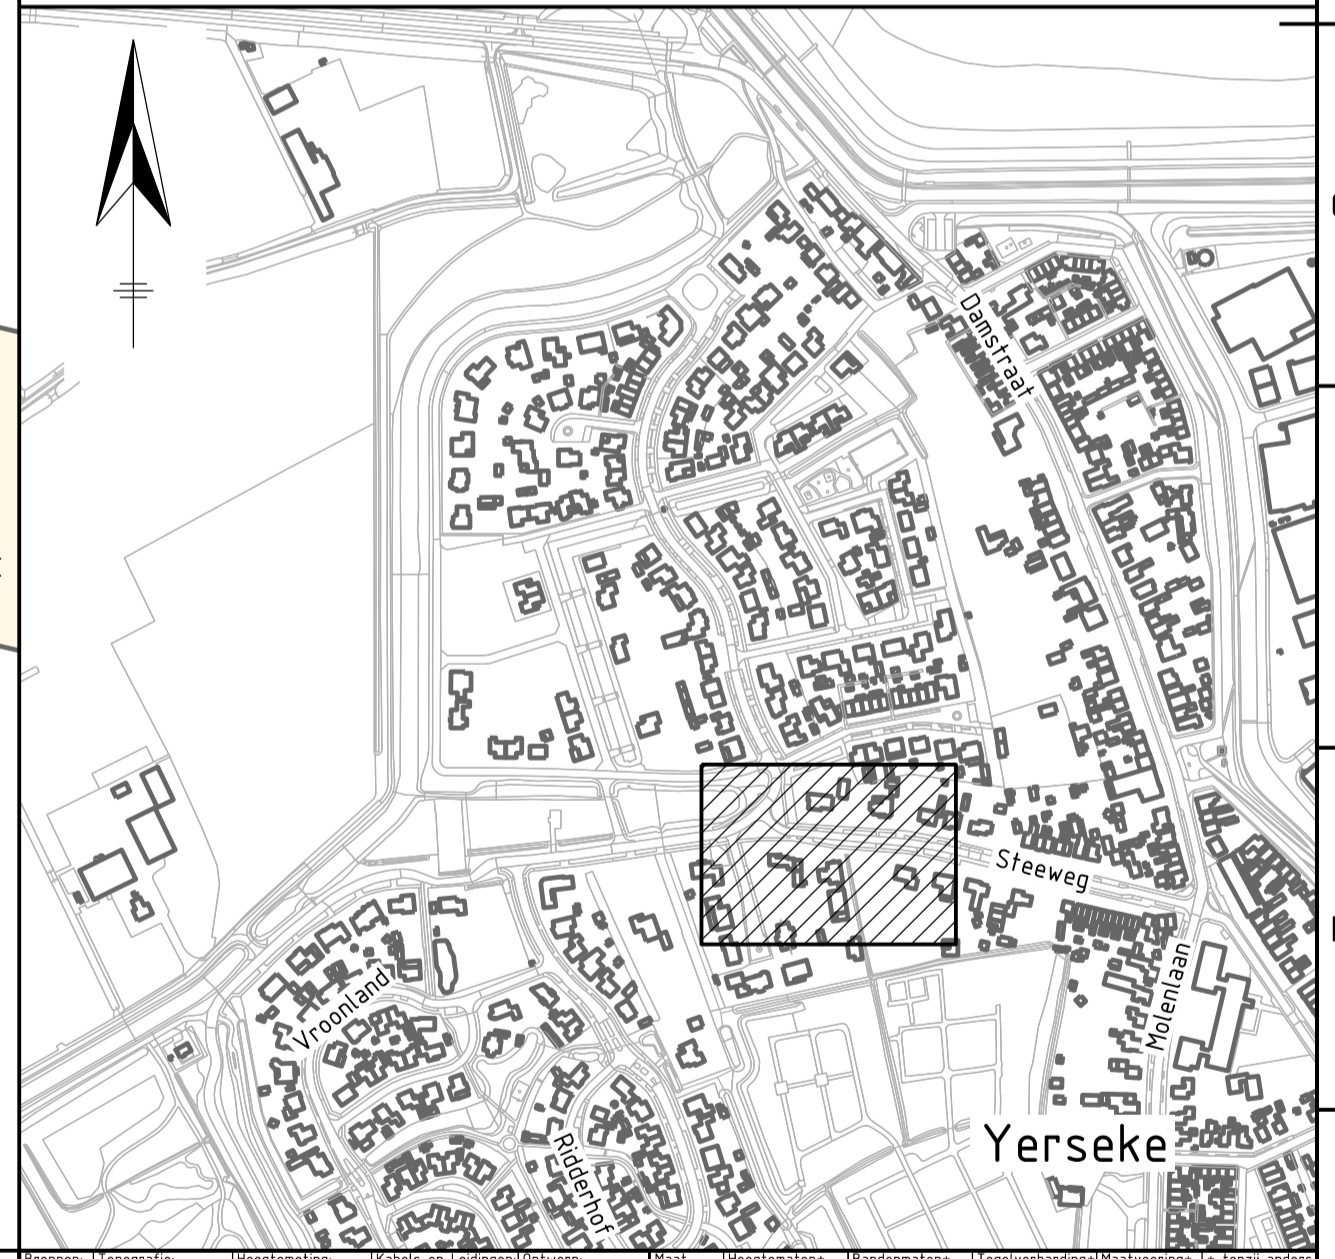

LEGENDA (NIEUWE VERHARDING)

	Werkgrens		Nieuwe grasbetontegels glad
	Huidige situatie		Aanbrengen hydroblocks
	Handhaven trottoirband/opstuitband/inritbanden		Aanbrengen asfaltverharding
	Handhaven goot van goottegels		Aanbrengen kantopsluiting
	Materiaalscheiding		Aanbrengen inritbanden
	Opbrekgrens		Aanbrengen goot
	Aanbrengen markering		Herstraten, betontegels
	Aanbrengen kantopsluiting, prefab plateau elementen		Herstraten, straatbakstenen
	Nieuwe rijbaan straatbakstenen, kleur: rood		Grond verwerken in bermen, incl. zaaien
	Nieuw trottoir van betontegels, kleur: grijs		Bestaande lichtmast plaatsen op nieuwe locatie

LEGENDA (ONDERGROND/TOPOGRAFIE)

	Ondergrond		Verwijderen bomen incl. stobben, t.b.v. afvoer
	Perceelsgrens		
	Bebouwing		
	Aan het werk grenzende bebouwing		
	Locatie inrit		
	Bestaande lichtmast op huidige locatie handhaven		
	Oppervlaktewater		
	Handhaven boom		

Ver.	Datum	Omschrijving	Gecek.	Gecontr.	Gez.
0	25-09-2024	Eerste uitgave	N. Gabriëlse	J. Net	H. Jacobusse
A					
B					
C					
D					

DEFINITIEF

Opdrachtgever: **GEMEENTE Reimerswaal**

Opdrachtnemer: **Zeeland Engineering Consultants**
Civieltechnisch adviesbureau
www.zeccivil.nl

Project: **Woonrijp maken Steehof fase 3 te Yerseke**

Onderdeel: **Nieuwe situatie kruising Steeweg t.b.v. informeren bewoners**

Formaat: A1 L
Schaal: 1:200
Datum: 25-09-2024
Bladen: 1 van 1
Versie: A

Projectnummer: 2023-032 | Tekeningnummer: B-2023-032_802 | Besteknummer: N.v.t. | Referentienummer: 2023-032

Bestandsnaam: DEFINITIEF_B-2023-032_E.dgn